




L A U R I J S S E N S A R C H I T E C T S

UITVOERING

STAATSTBAAN 247 - BEKKEVOORT

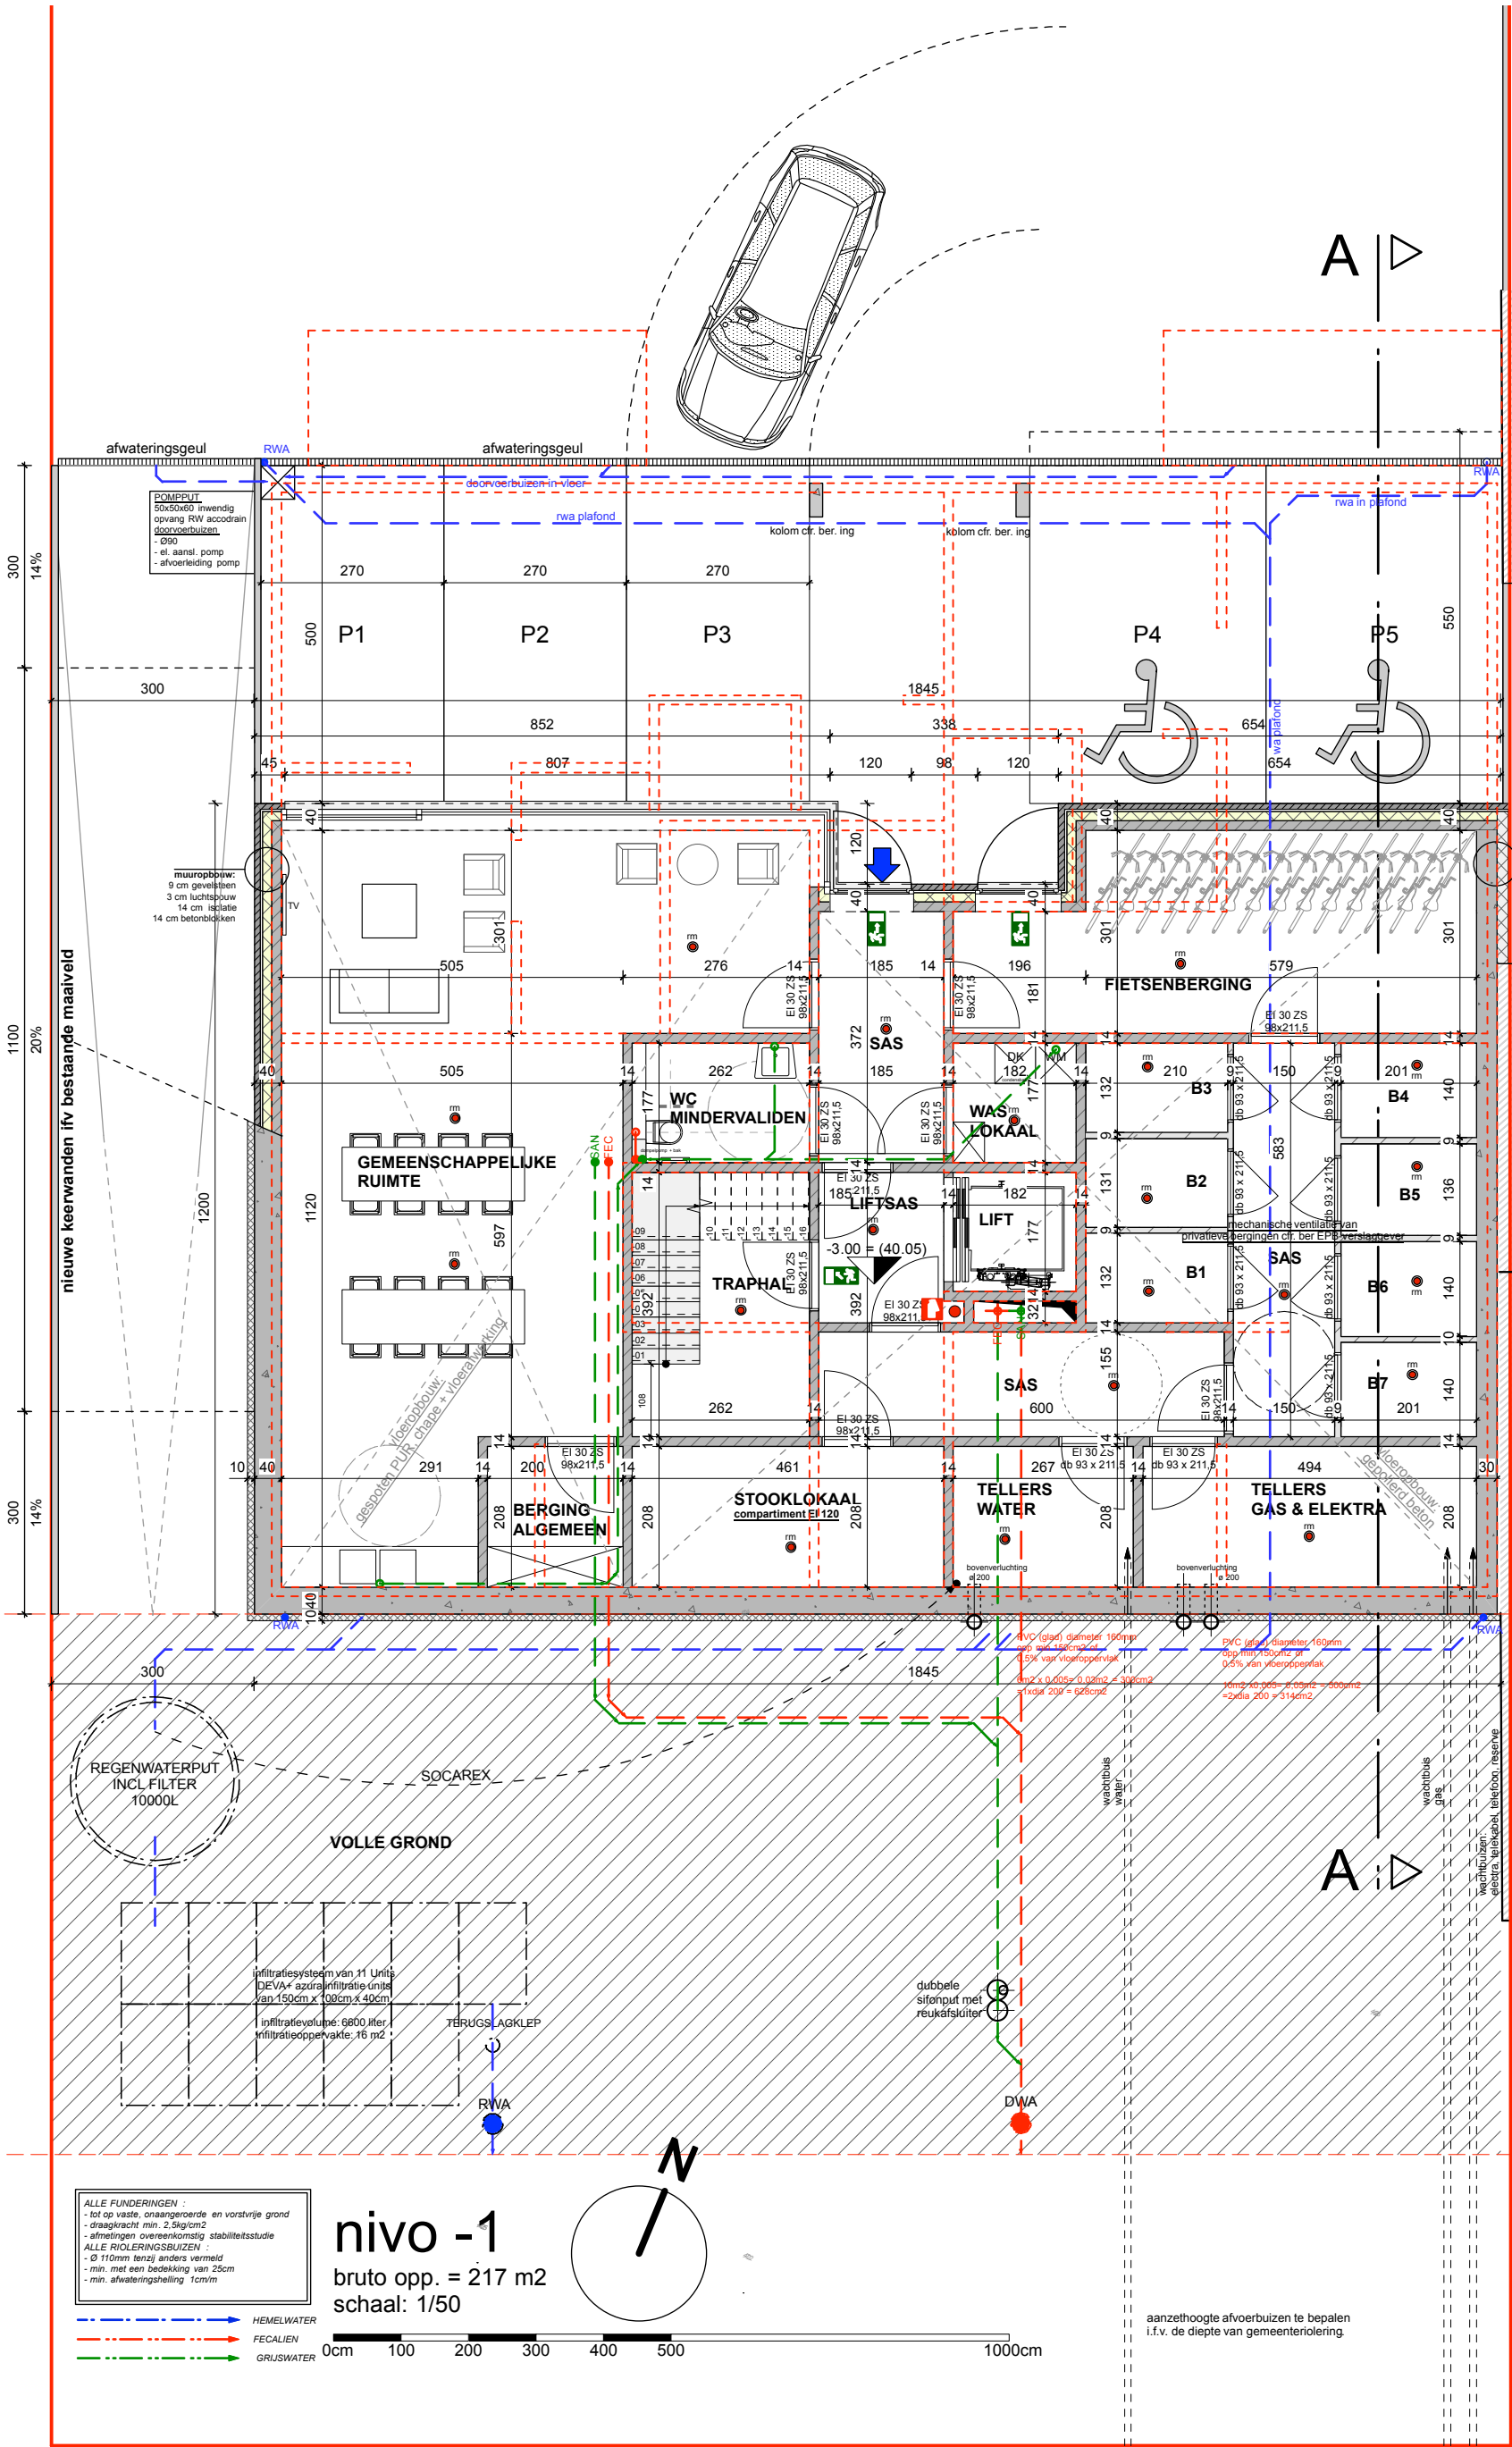

nieuwe keerwanden ivv bestaand

ONDERSCHOEINGEN CFR. BER. ING.
IFV AANSluiting RECHTERBUUR

Bouwlijn volgen

Rooilijn volgens

ALLE FUNDERINGEN :
- tot op vaste, onaangeroerde en vorstvrije grond
- draagkracht min. 2.5kg/cm²
- afmetingen overeenkomstig stabiliteitsstudie
ALLE RIOLINGSBUIZEN :
- Ø 110mm tenzij anders vermeld
- min. met een bedekking van 25cm
- min. afwateringshelling 1cm/m

HEMELWATER
FECALIEN
GRUISWATER


nivo -1


bruto opp. = 217 m²
schaal: 1/50


0cm 100 200 300 400 500 1000cm

Ø160mm
NAAR OPENBARE RIOLERING
(plaats en aansluiting volgens
richtlijnen netbeheerder)



aanzethoogte afvoerbuizen te bepalen
i.f.v. de diepte van gemeenteriolering.


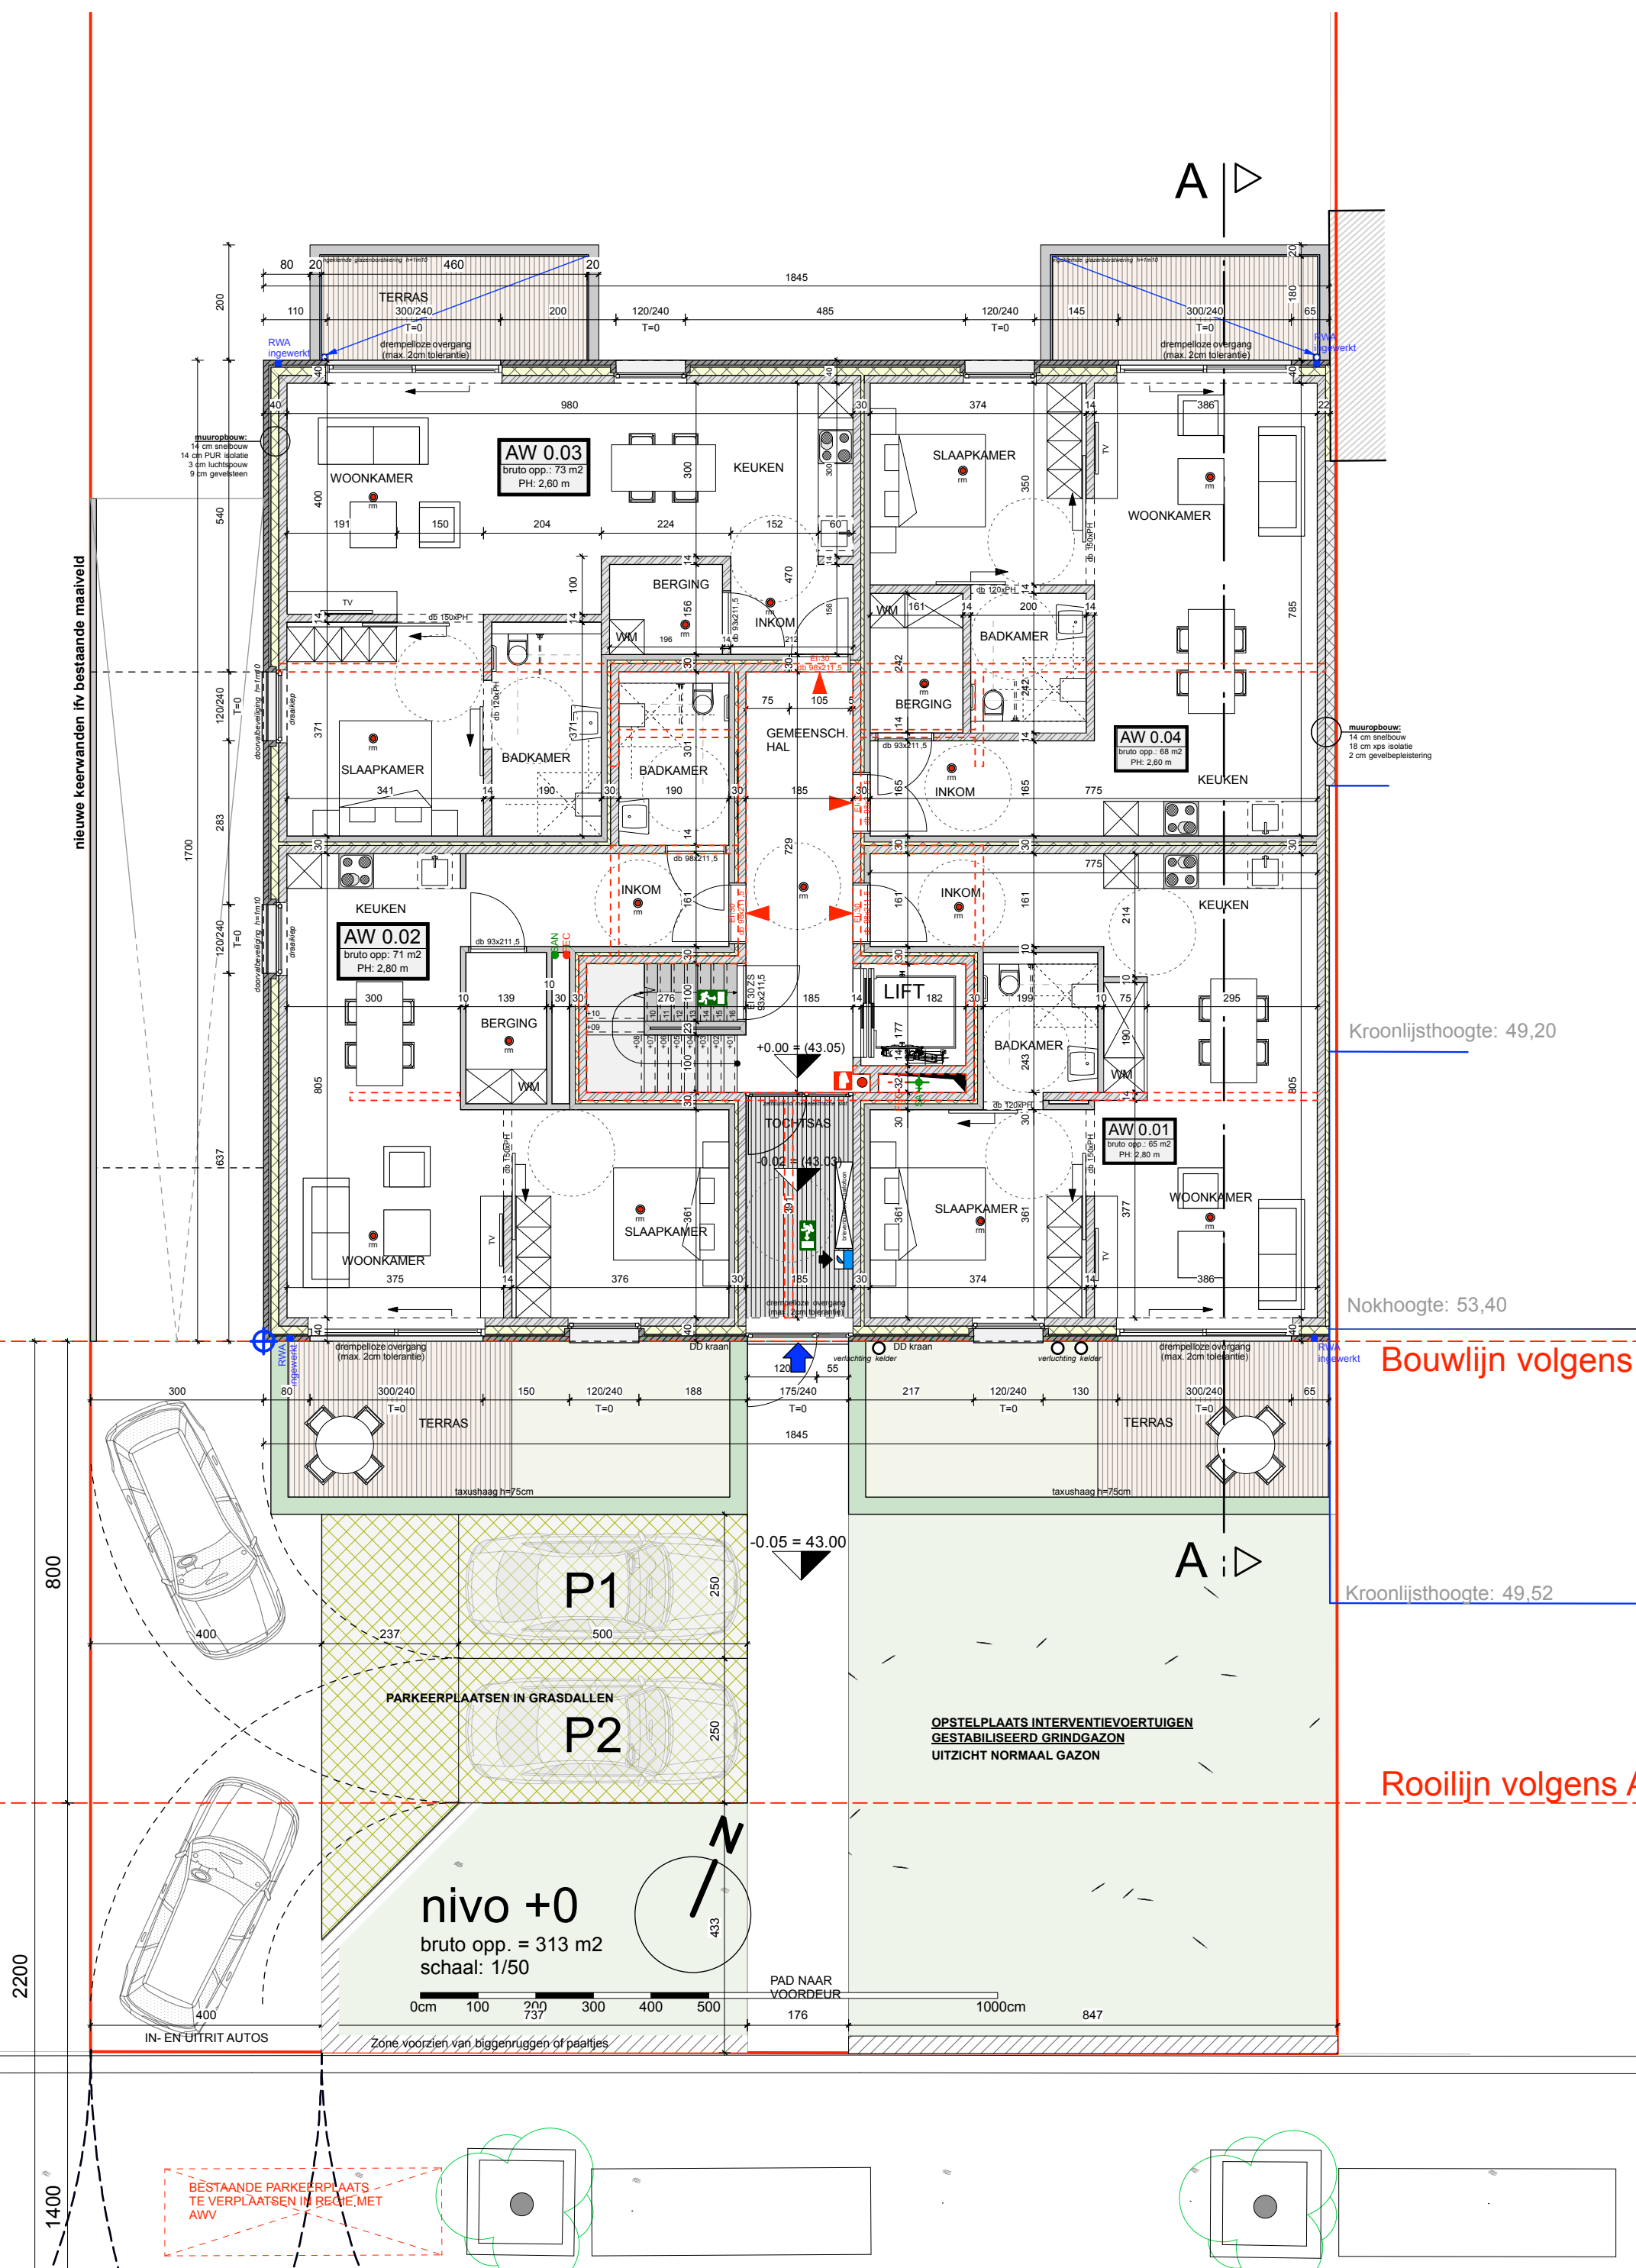


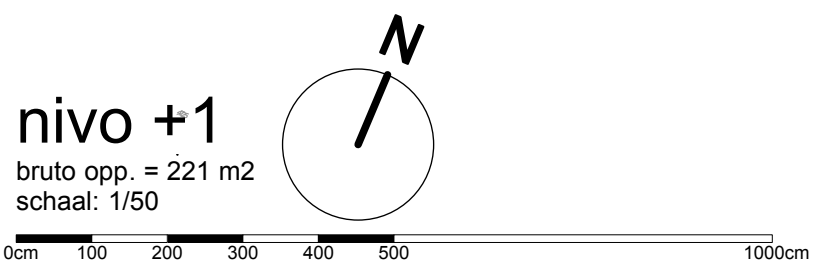


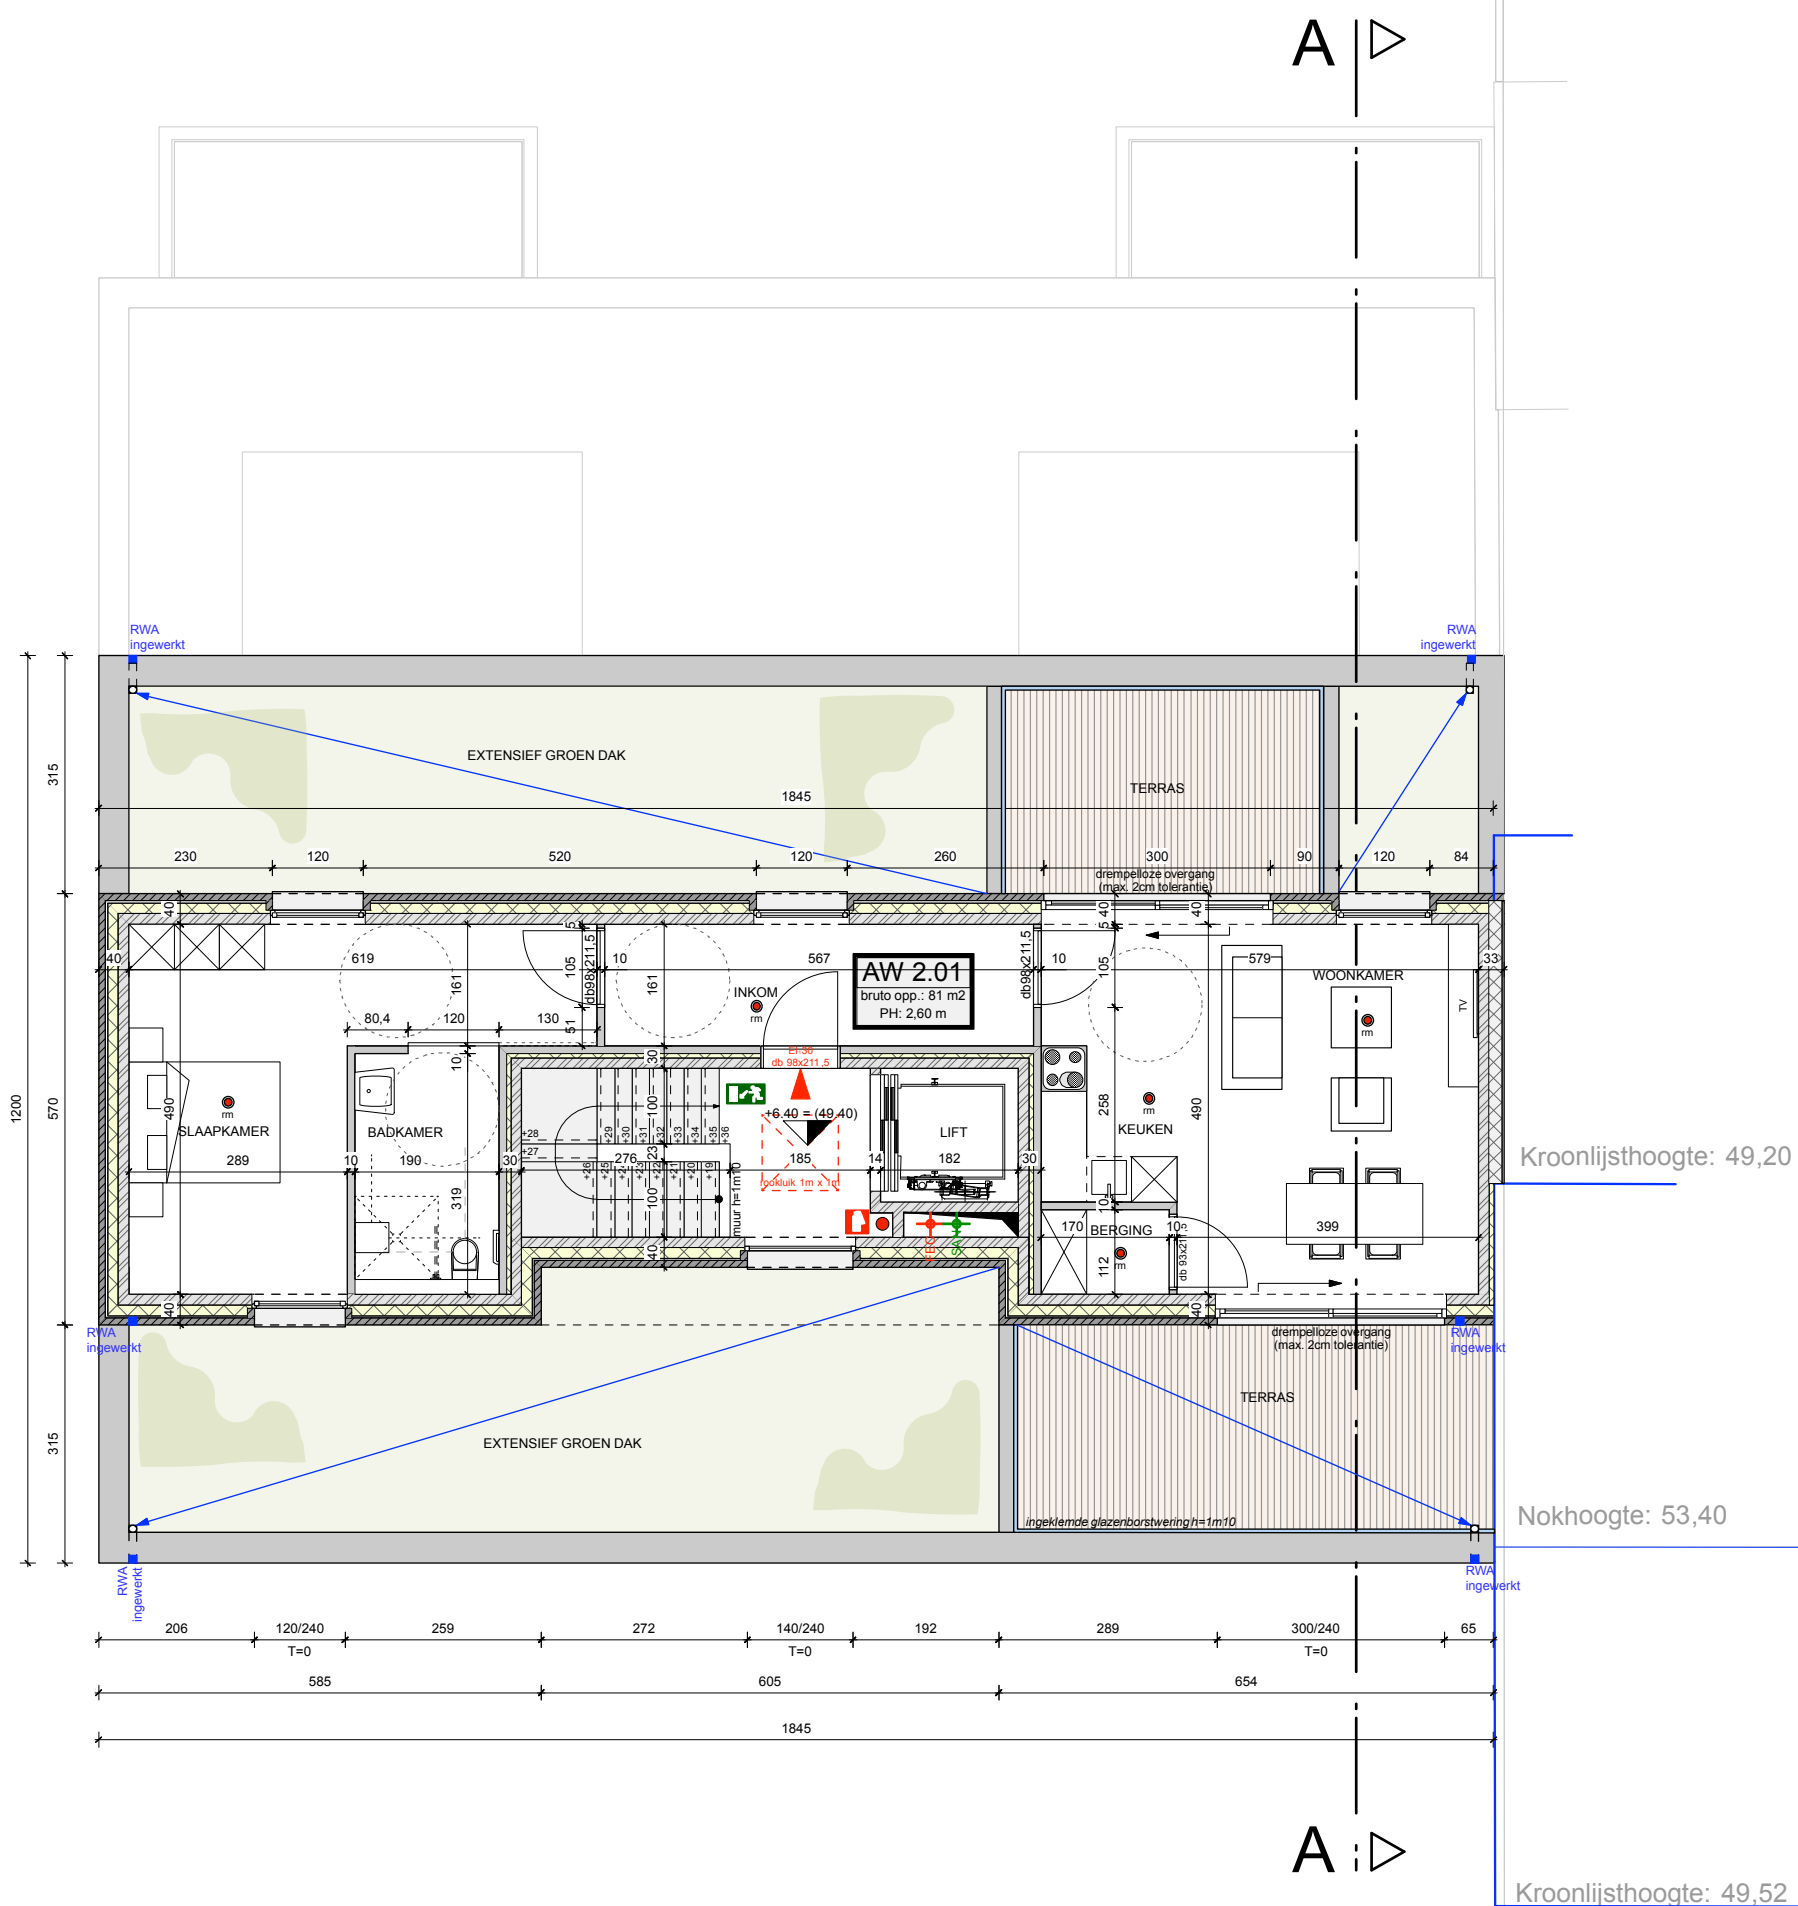


nivo +2
bruto opp. = 101 m2
schaal: 1/50

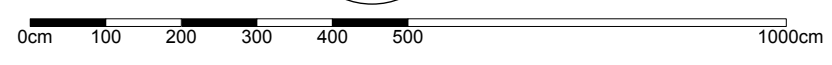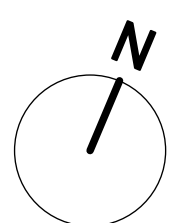

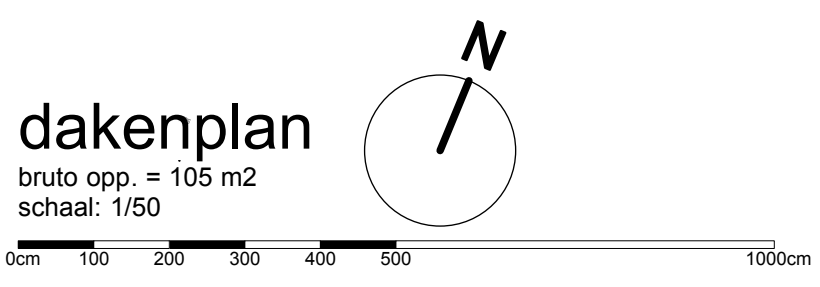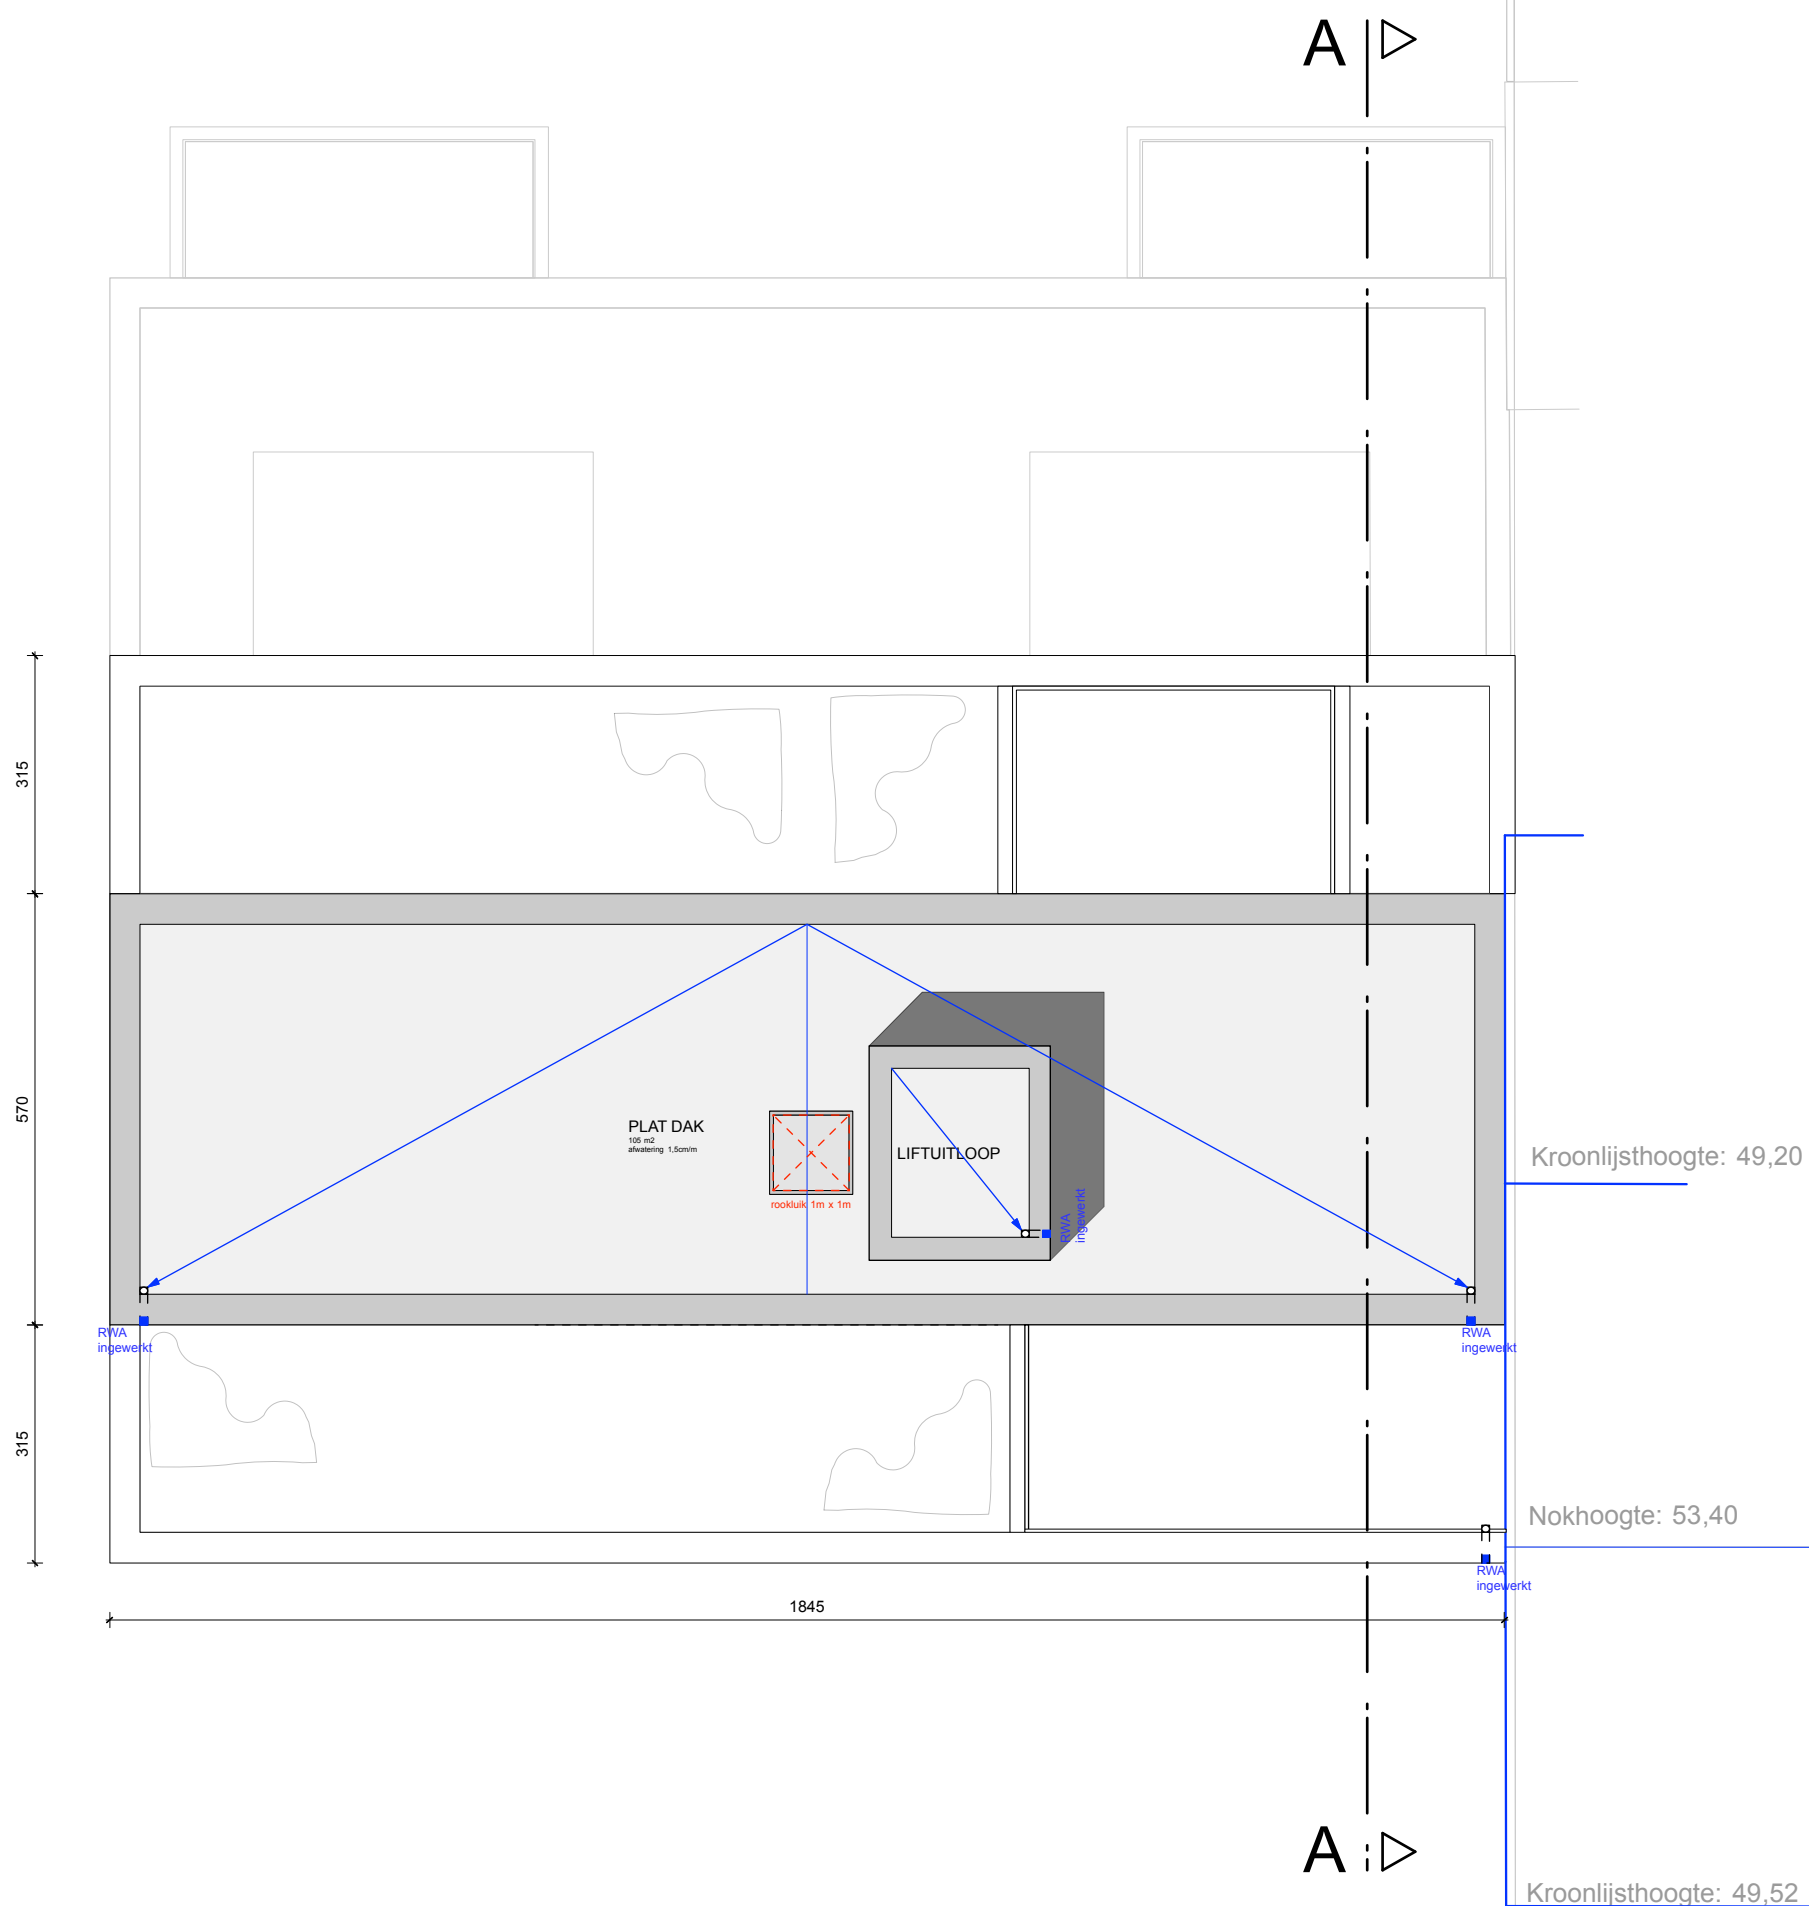

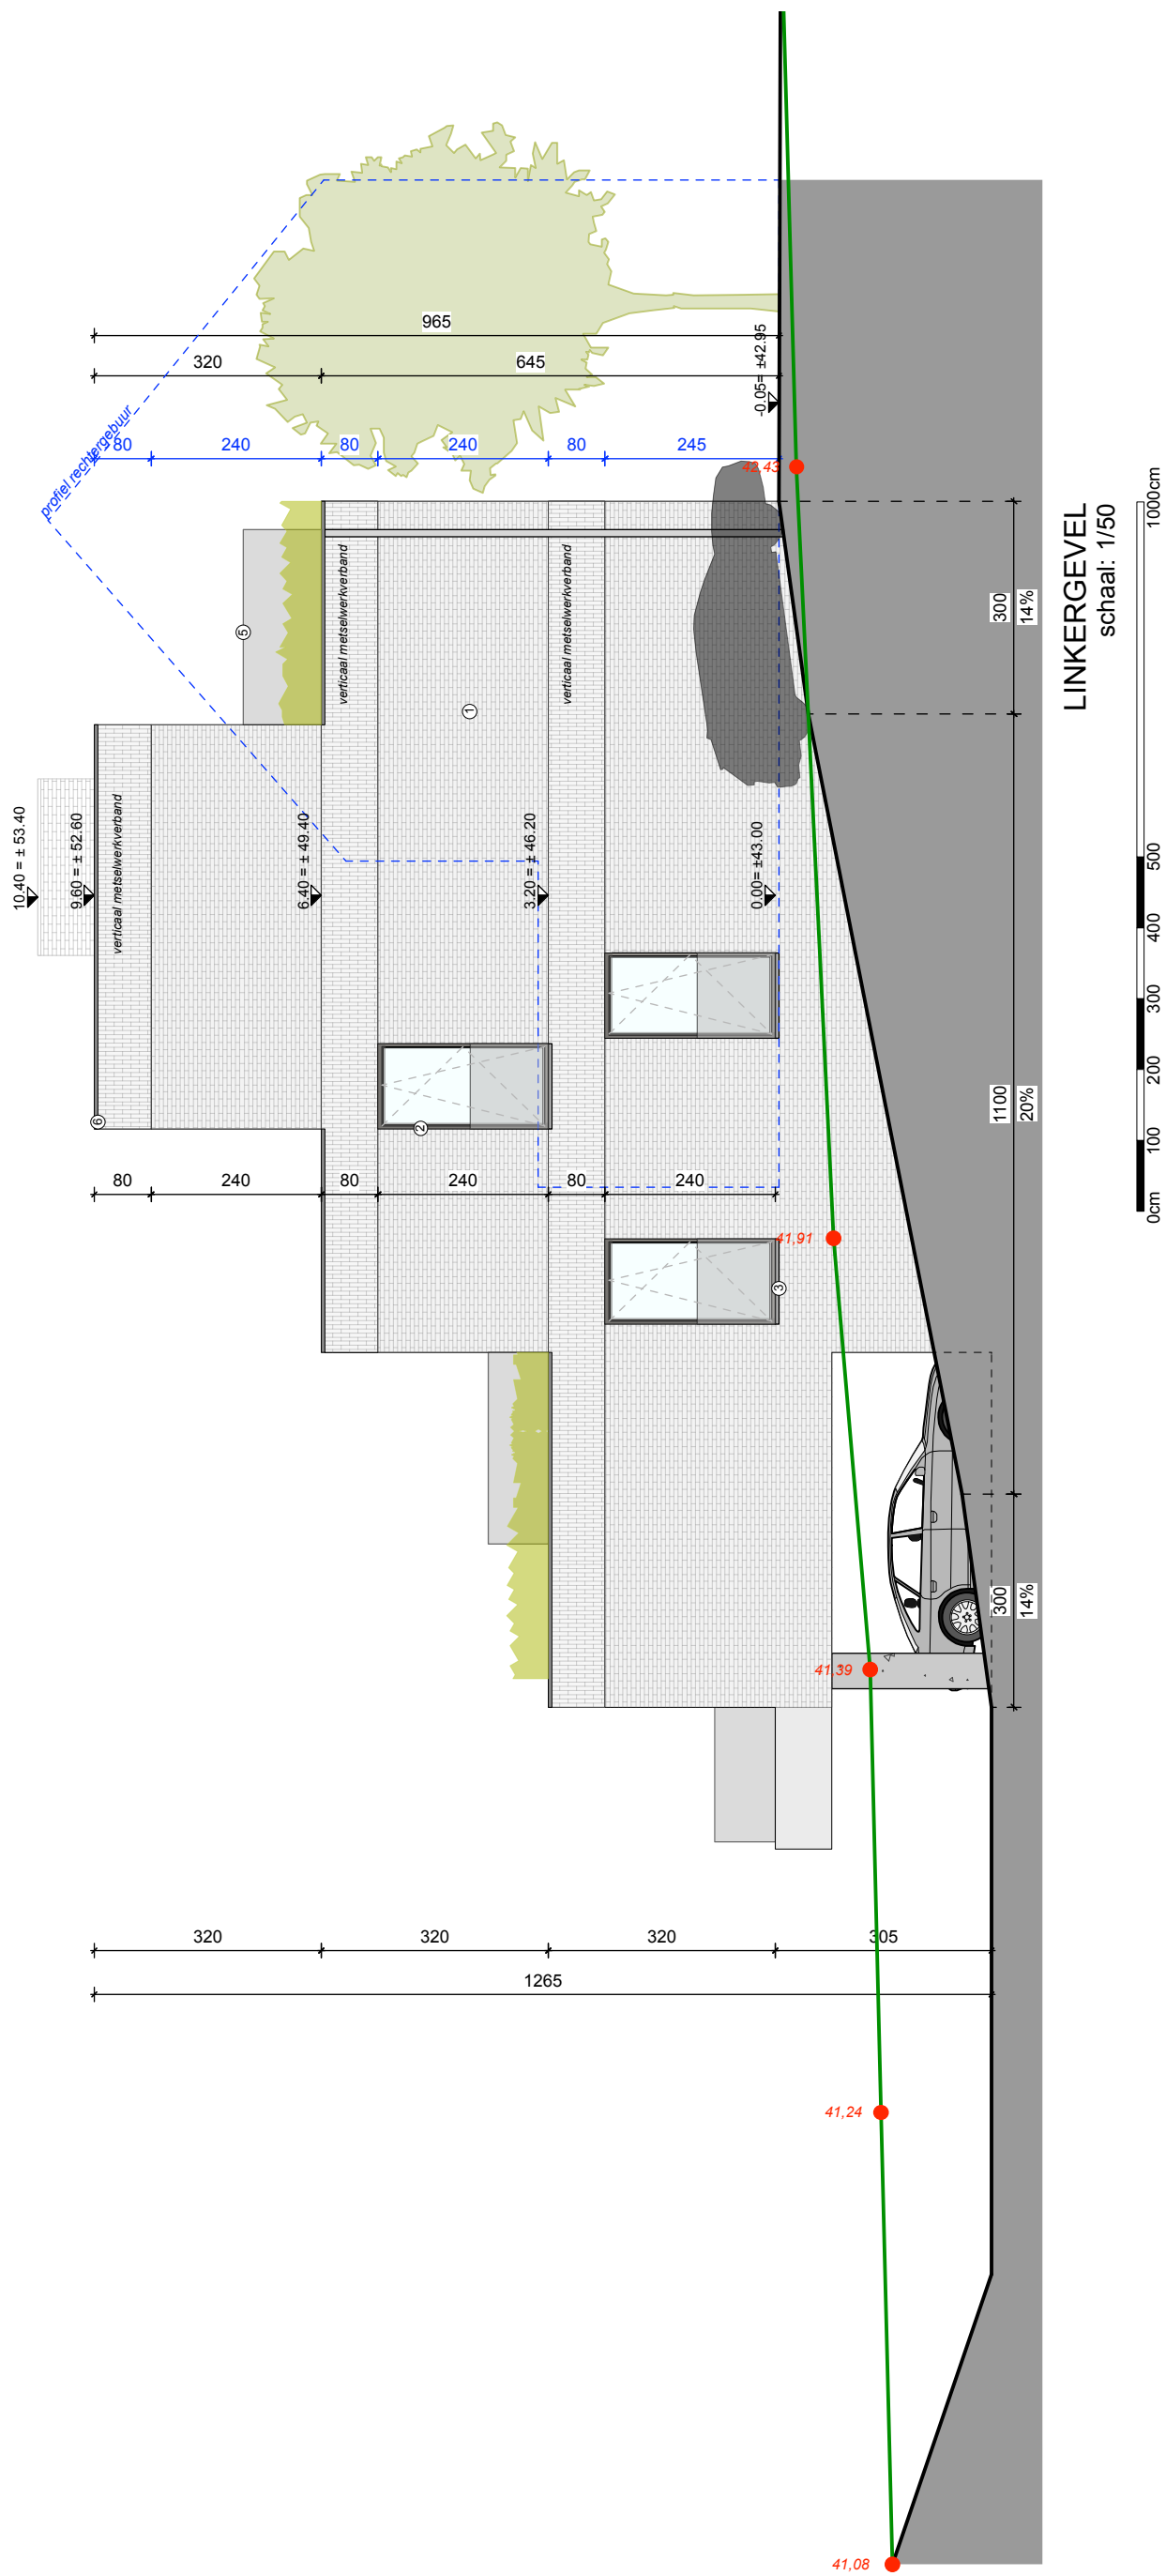

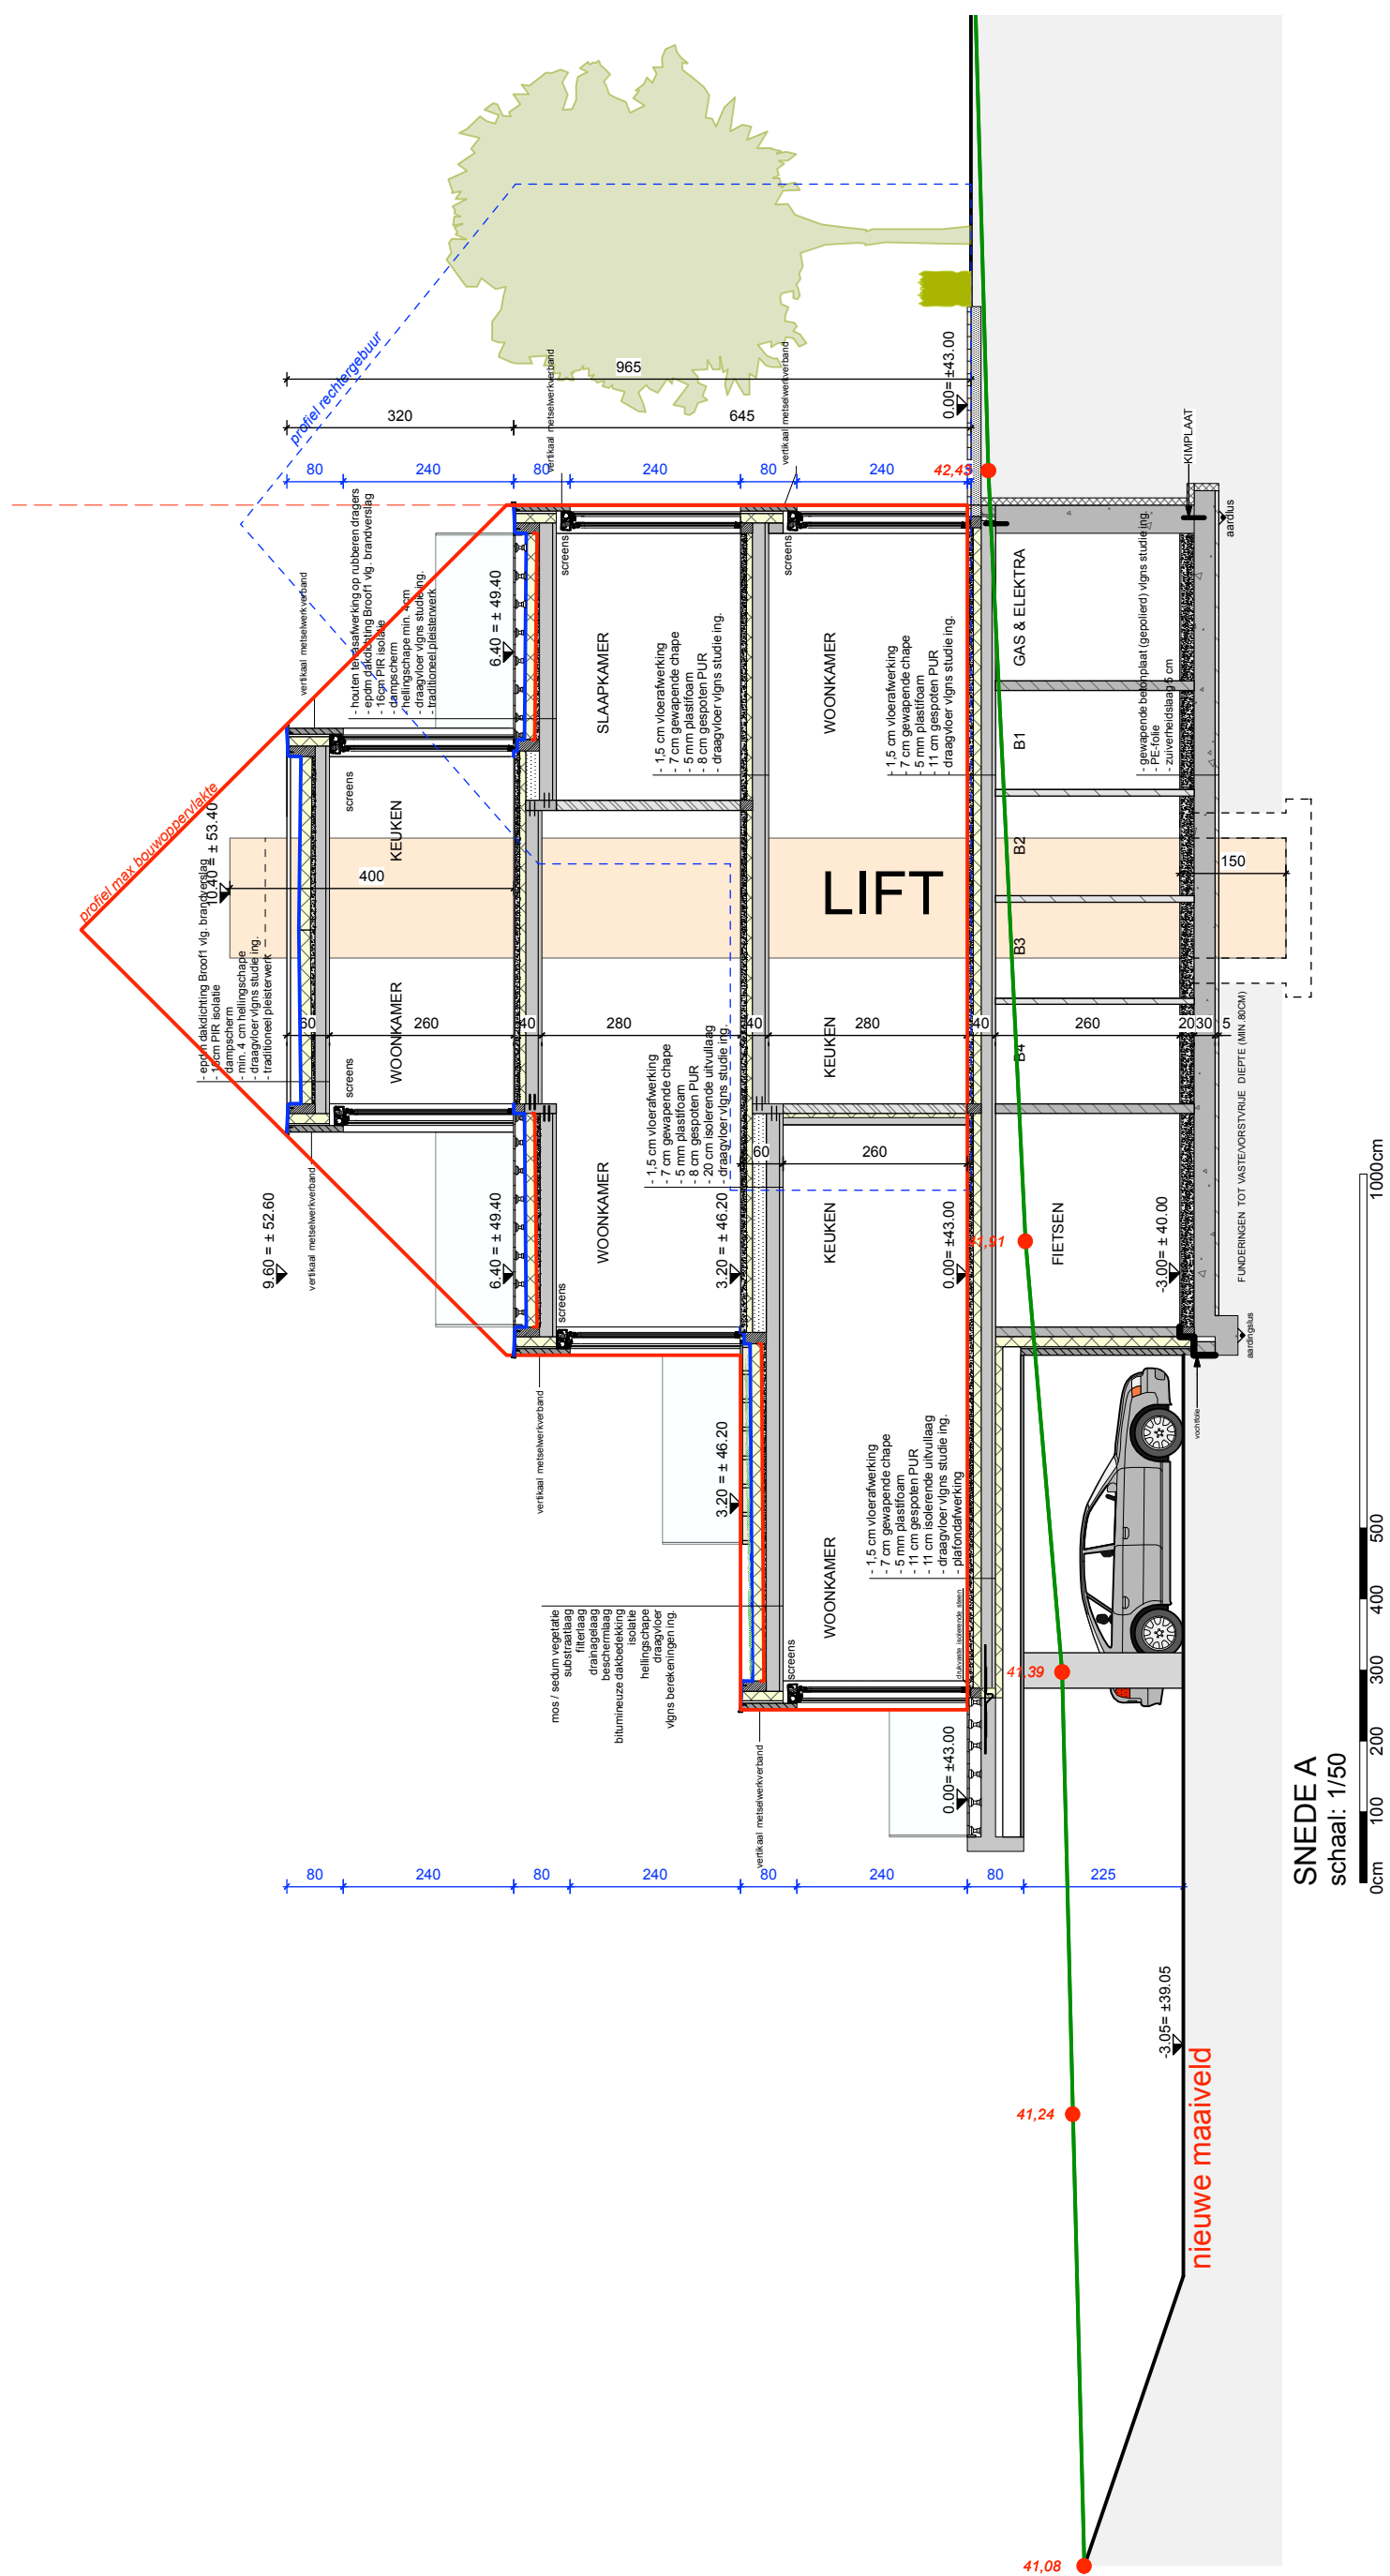

SNEDE A

schaal: 1/50

Legende

- meetpunt
- BP bestaande grenspaal
- NP nieuwe grenspaal
- 10.00 hoogtepunt
- inspectieput
- huisaansluiting
- straatkolk
- R kast radio/tv
- loofboom
- naaldboom
- afsluiting draad
- afsluiting beton
- E kast elektriciteit
- W merkteken water
- G merkteken gas

Grensverklaring


De grenzen werden bepaald aan de hand van bestaande grenspalen, de bestaande toestand, plan landmeter Verboven dd. 01/10/1946 en plan landmeter B. Feysaerts dd. 02/01/2014.


De grenzen en grenspunten zijn niet gematerialiseerd tenzij anders vermeld.


Identificatienr. kadaster: /

Coördinatenlijst

Nr	X	Y
100	192068,44	181674,53
101	192091,95	181567,43
102	192111,74	181576,08
103	192048,01	181667,51

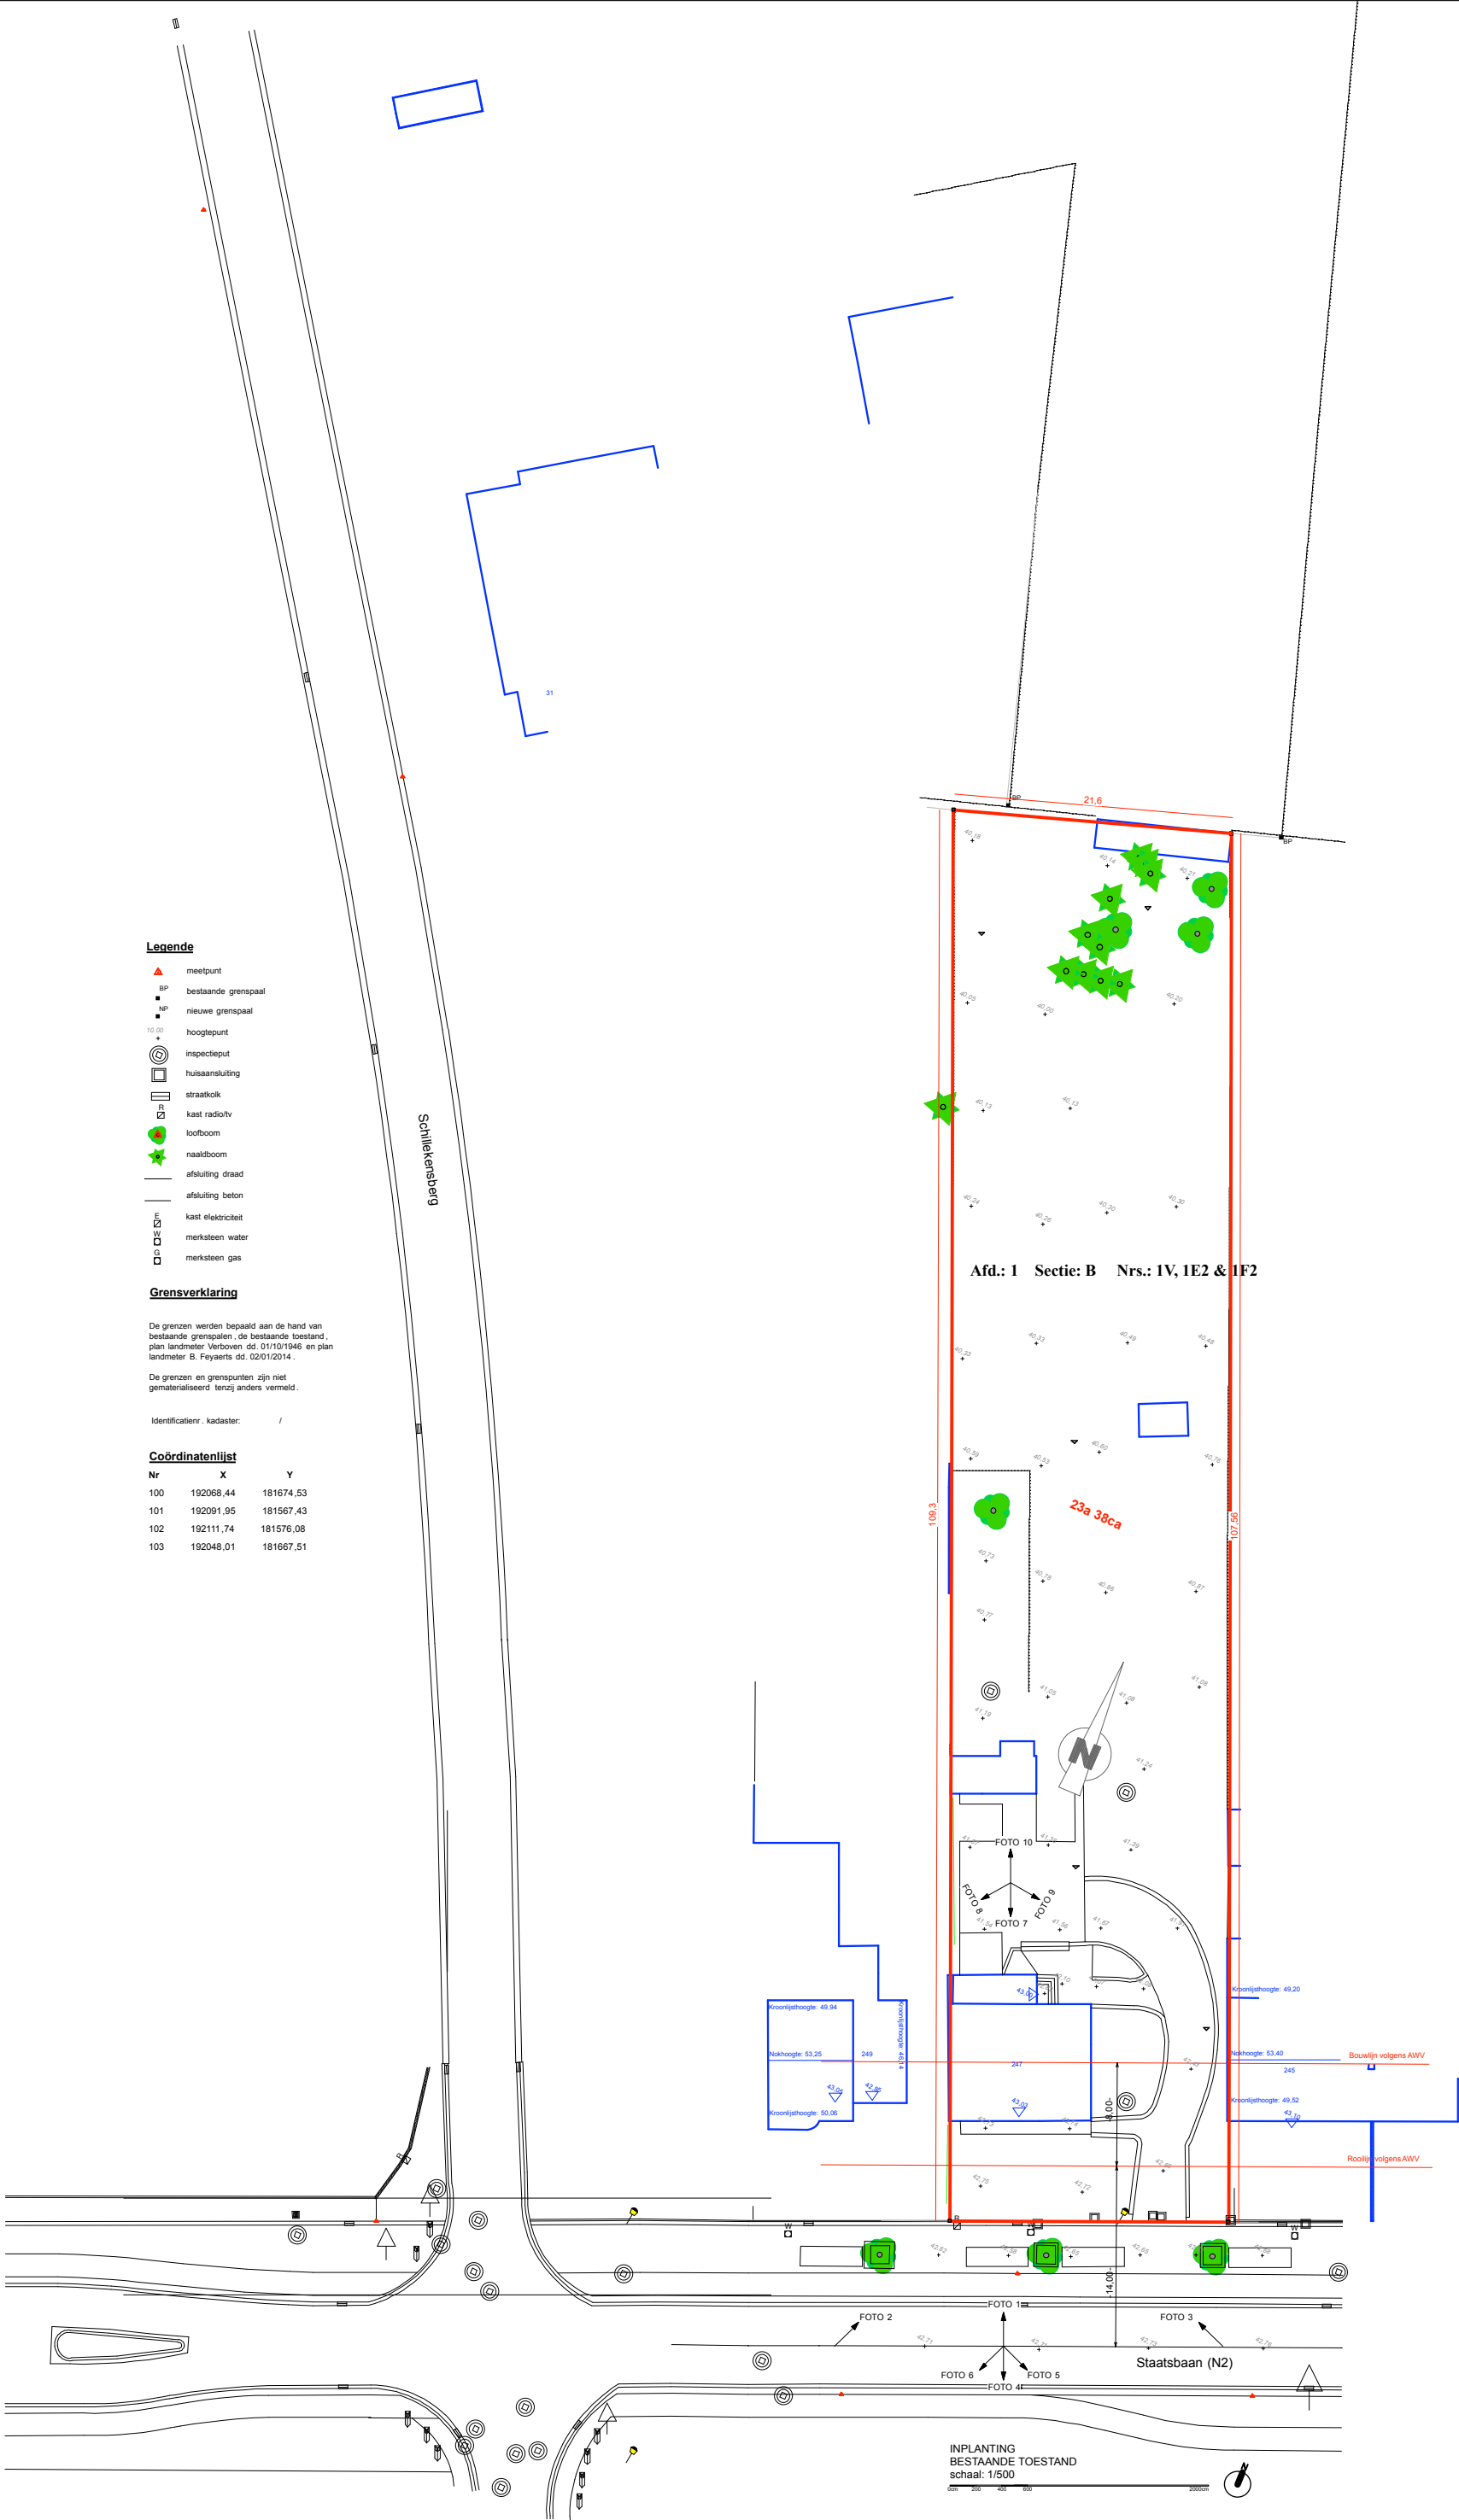

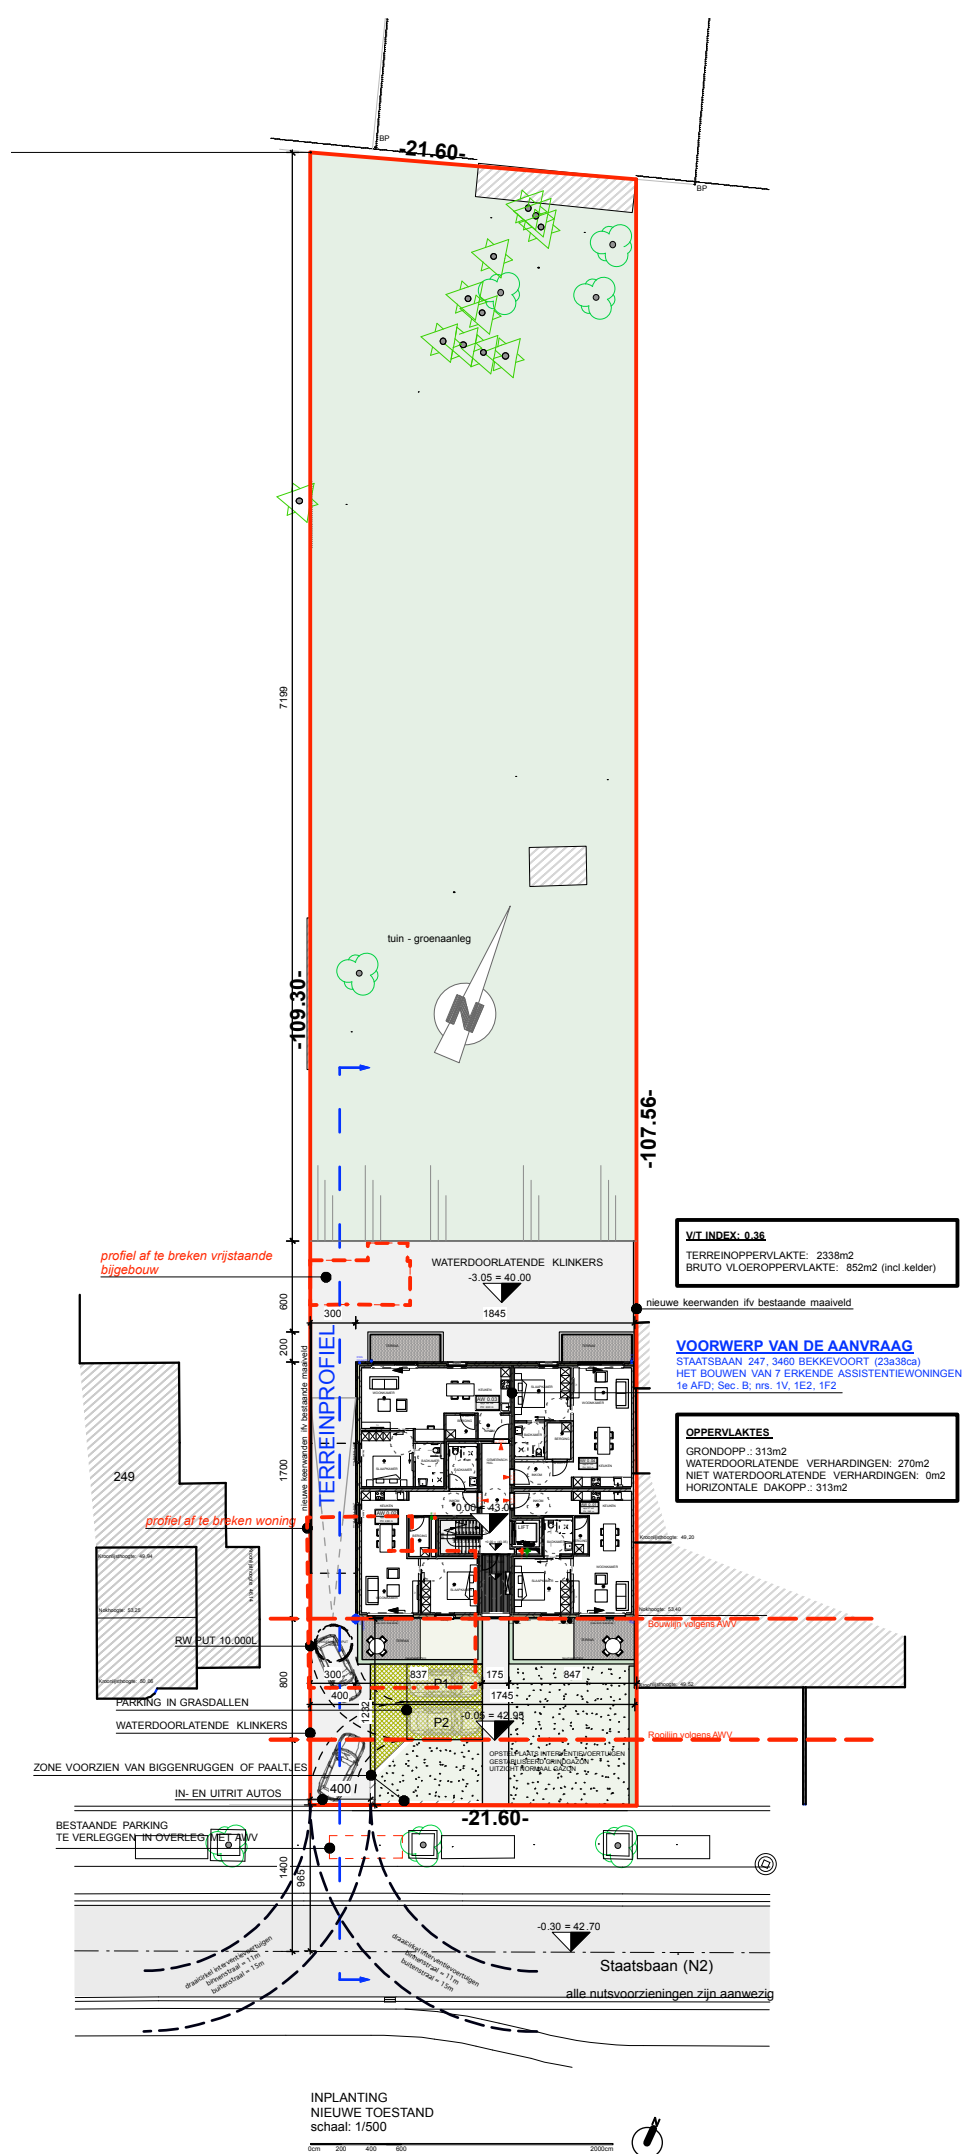

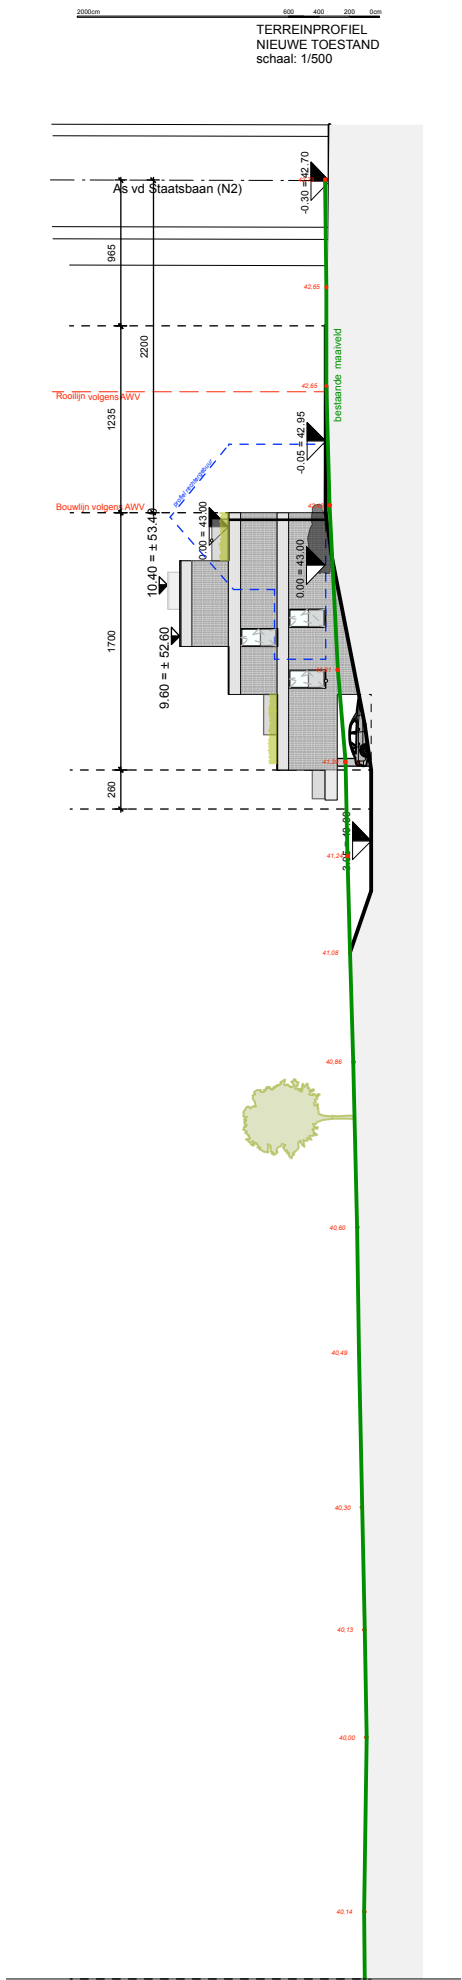

LEGENDE BRANDWEER

 compartimentering

 compartimentering

 compartimentering

 circulatie/evacuatiewegen

 branddetectie centrale

 rookmelder

 EI 120 brandweerstand 120 minuten

 EI 60 brandweerstand 60 minuten

 EI 30 ZS brandweerstand 30 minuten - EI30 zelfsluitend

 EI 30 ZSBB brandweerstand 30 minuten - EI30 zelfsluitend bij brand

 6 kg ABC poederblusser
1stuk/per 150m2 vlg. verslag brandweer

 Nooduitgang

 Viuchtweg via trappenhal

 Viuchtweg via nooduitgang

 6 kg ABC poederblusser

 Druknop rookluik

De op de plannen aangeduide brandwerende voorzieningen zijn niet initiatief en zullen waar nodig aangevuld worden zoals voorgeschreven in het brandweerverslag

MATERIALEN

- 01) gevelsteen kleur grijs
- 02) aluminium buitenschildwerk kleur RAL 9004
- 03) raam- en deuropels in ALU en blauwe hardsteen
- 04) thermische beglazing K1,0
- 05) ingeklemd glas balustrade h 1m10
- 06) dakrandprofiel in ALU kleur RAL 9004

LEGENDE

 gegoten beton - volgens studie IR

 metselwerk in volle betonblokken - volgens studie IR

 parament metselwerk

 snelbouw metselwerk

 thermische isolatie PUR

 thermische isolatie XPS/EPS

 lichte scheidingwand in gipsblokken of gyproc

 gevelbepistering

 riolering regenwater


 riolering sanitair / huishoudelijk afvalwater

 riolering fecaliën

 afvoerpunt regenwater

 afvoerpunt sanitair / huishoudelijk afvalwater

 afvoerpunt fecaliën

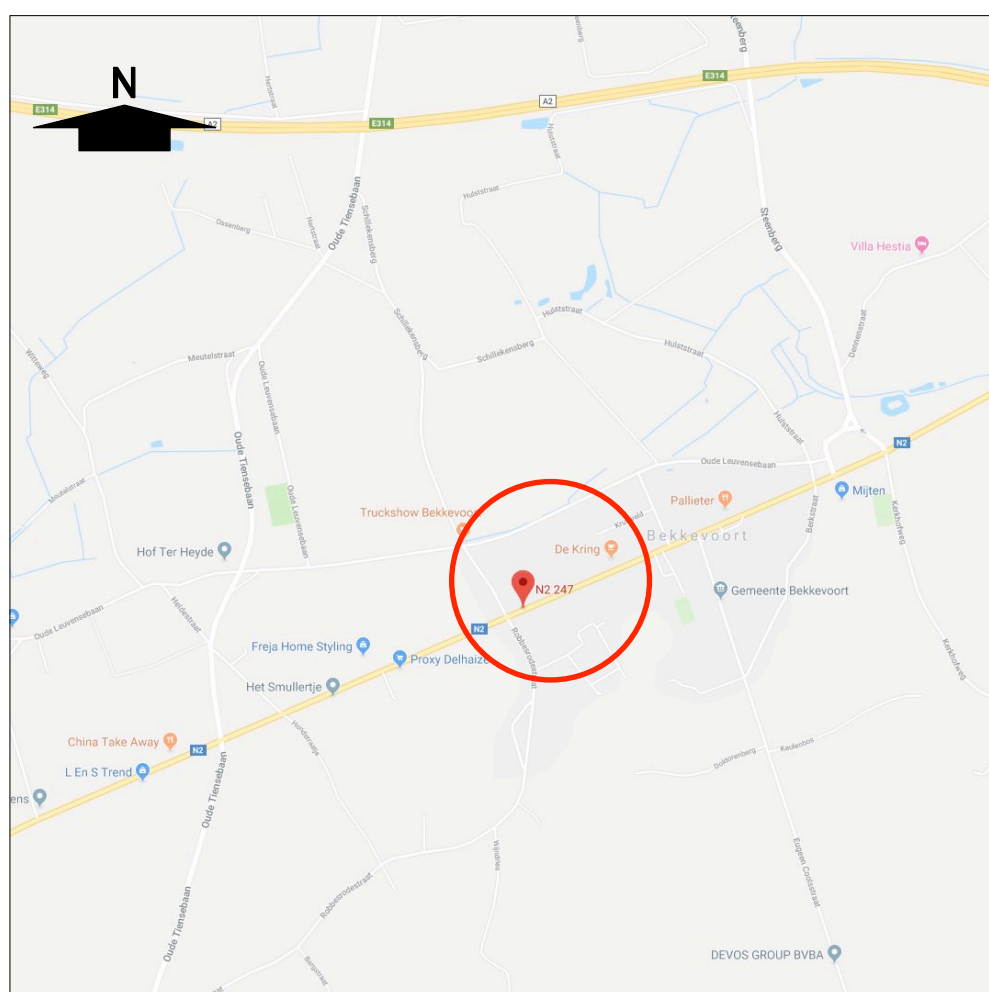

LIGGINGSPLAN

SCHAAL 1/20000



OMGEVINGSPLAN

SCHAAL 1/2500