




LAURIJSENS ARCHITECTS

S T A A T S B A A N


bouwaanvraag
05 oktober 2016

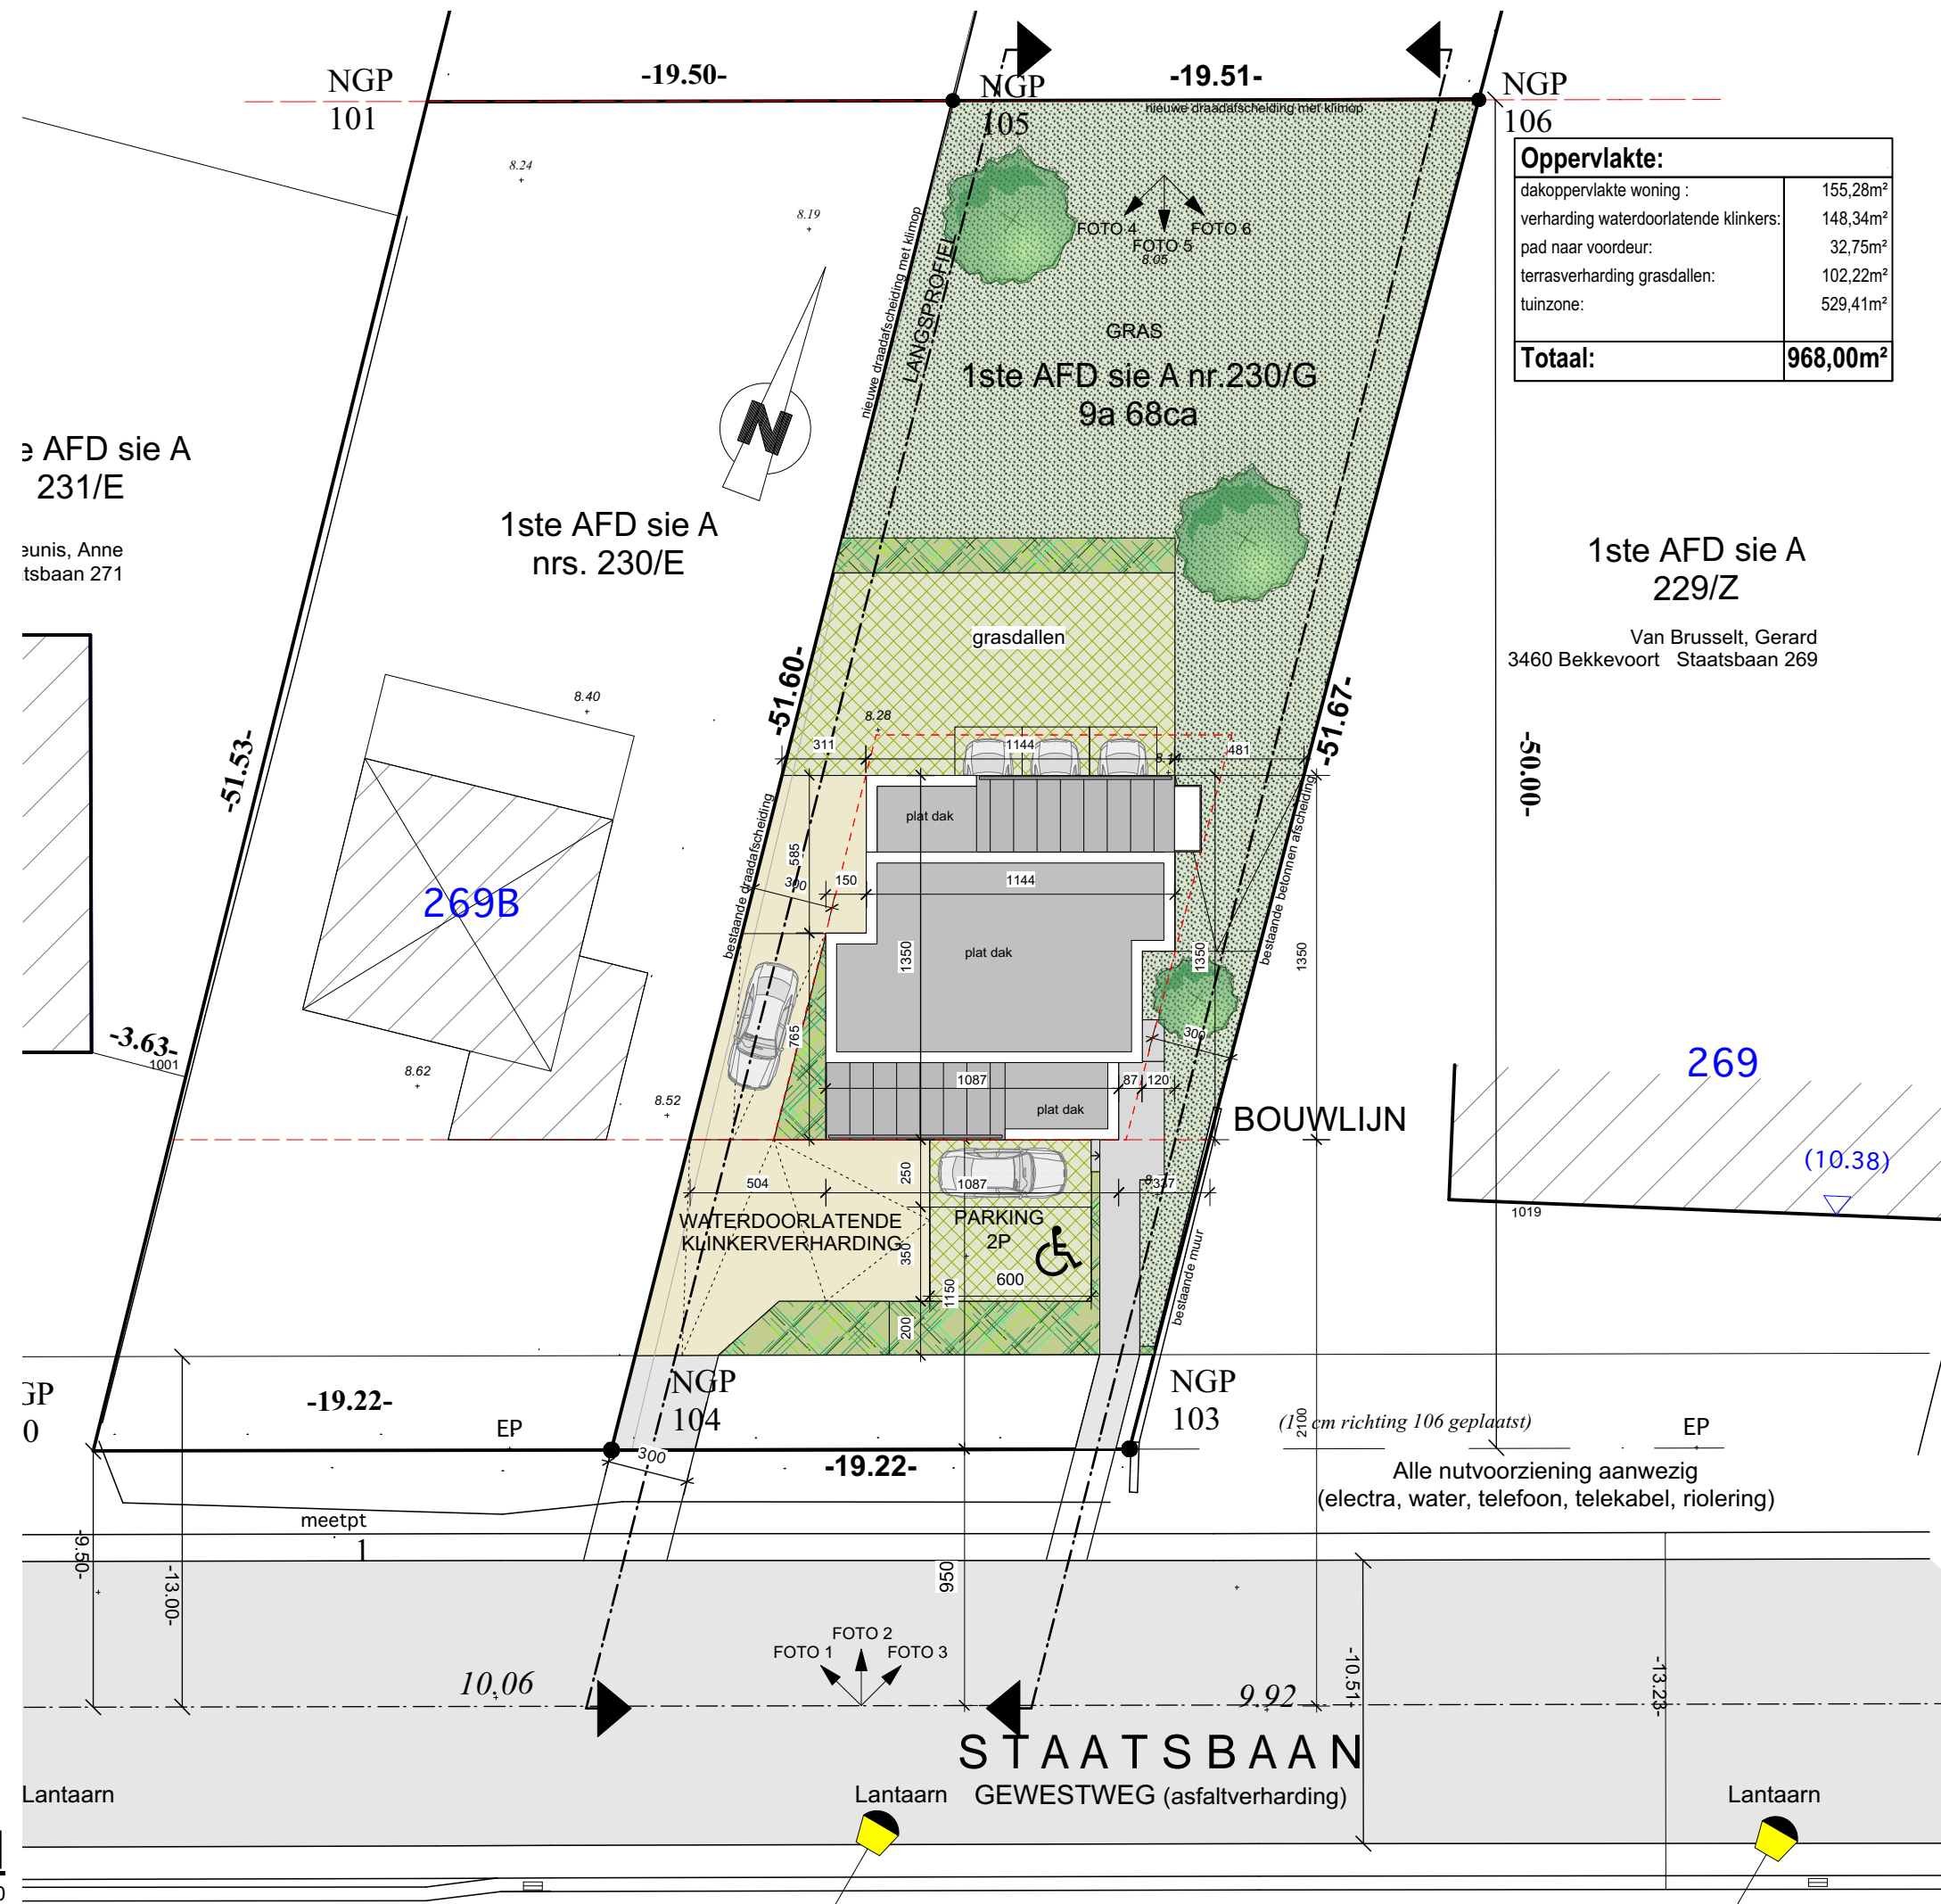


Oppervlakte:	
dakoppervlakte woning :	155,28m²
verharding waterdoorlatende klinkers:	148,34m²
pad naar voordeur:	32,75m²
terrasverharding grasdallen:	102,22m²
tuinzone:	529,41m²
Totaal:	968,00m²

3 AFD sie A
231/E
unis, Anne
tsbaan 271


1ste AFD sie A
229/Z
Van Brusselt, Gerard
3460 Bekkevoort Staatsbaan 269

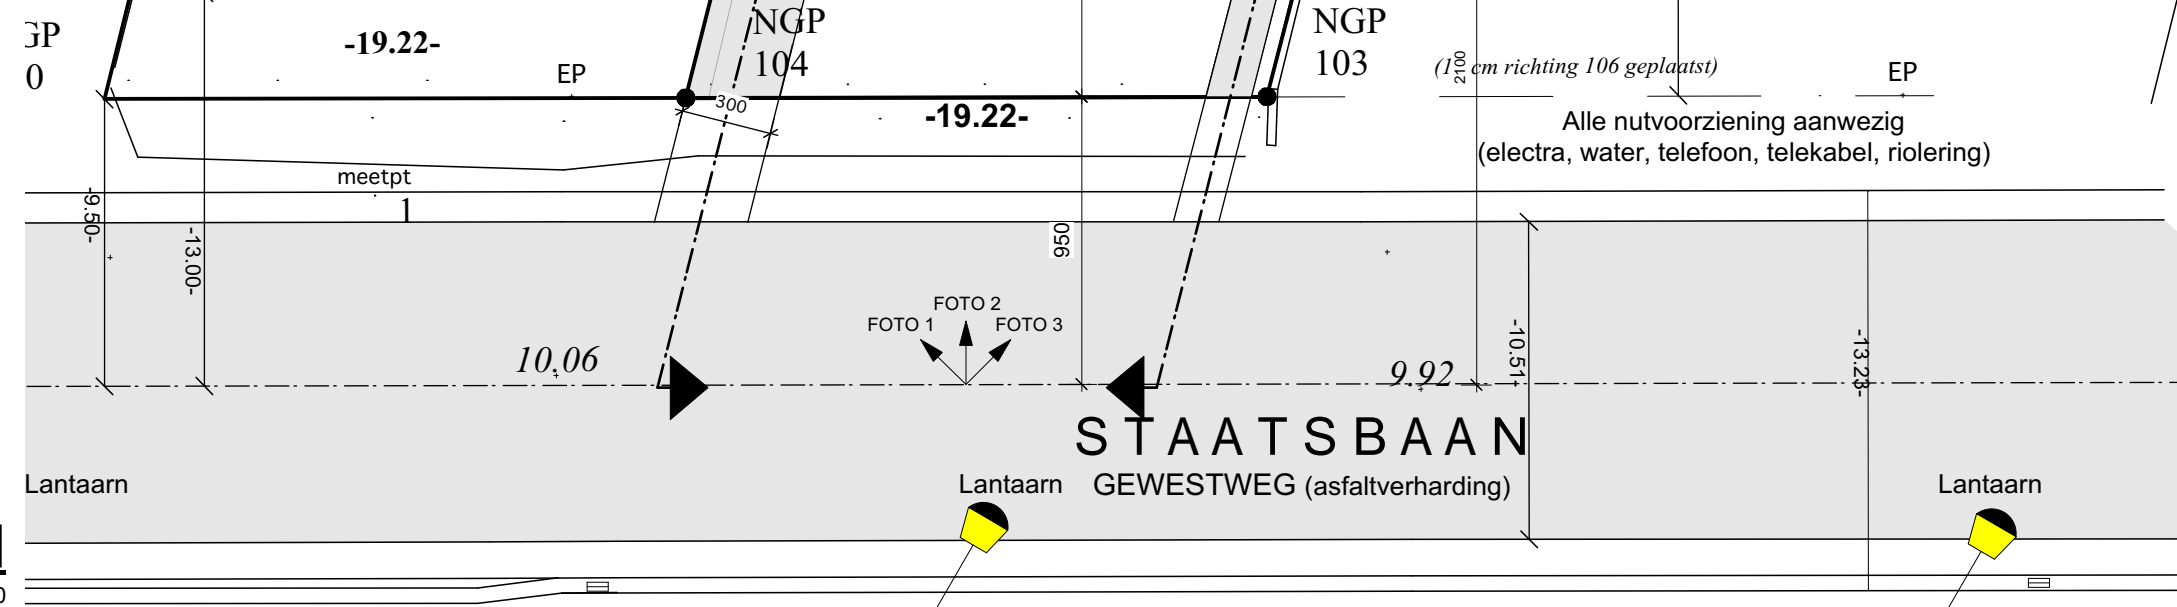

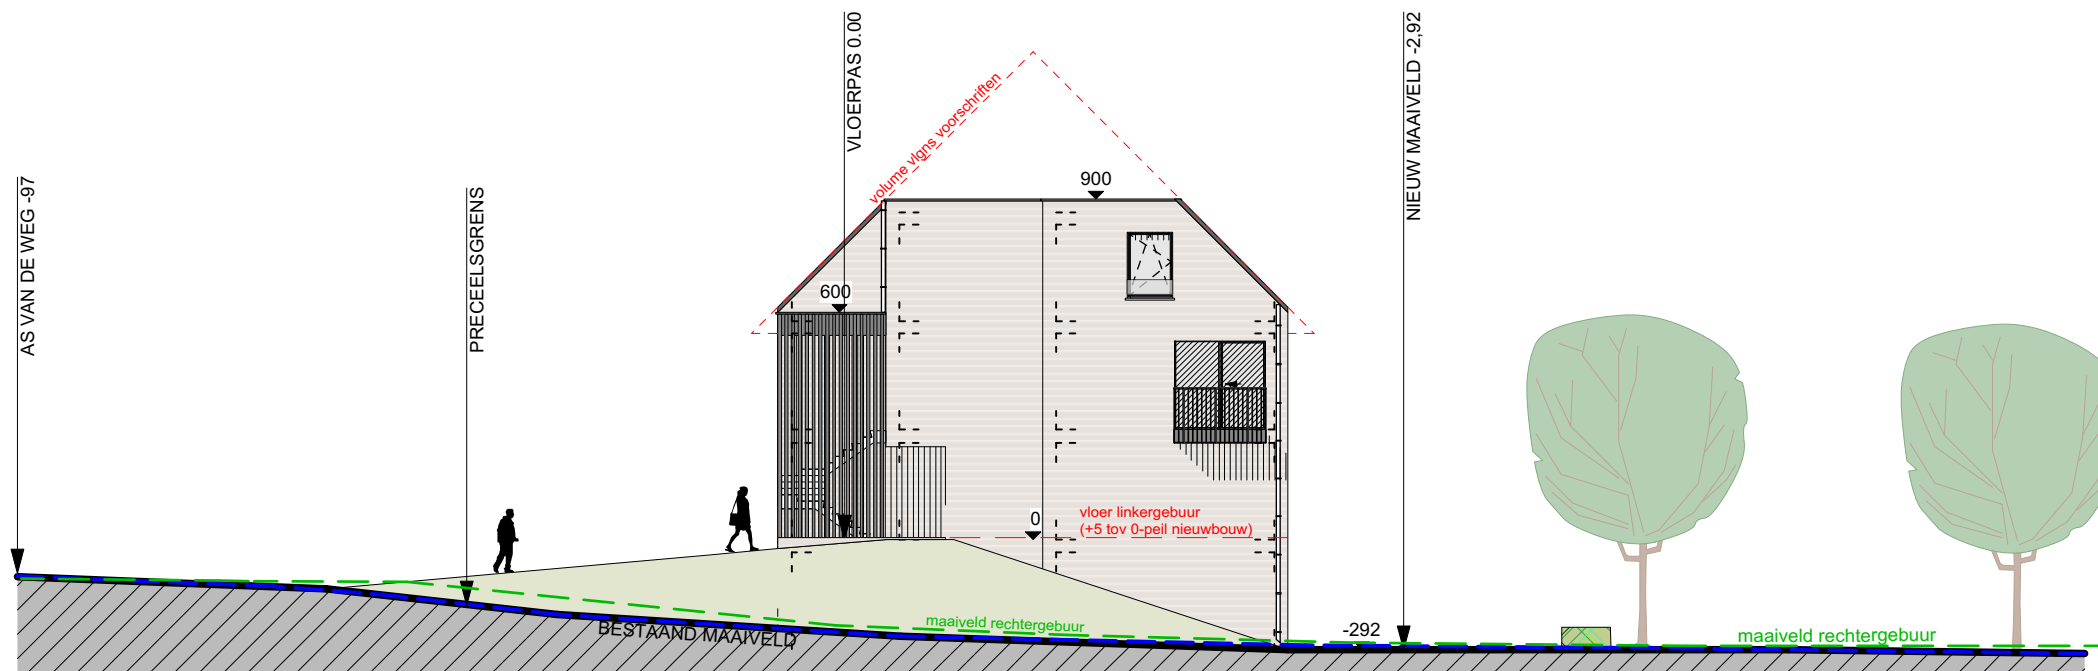

LANGSPROFIEL 2

NIEUWE TOESTAND SCHAAL 1/200

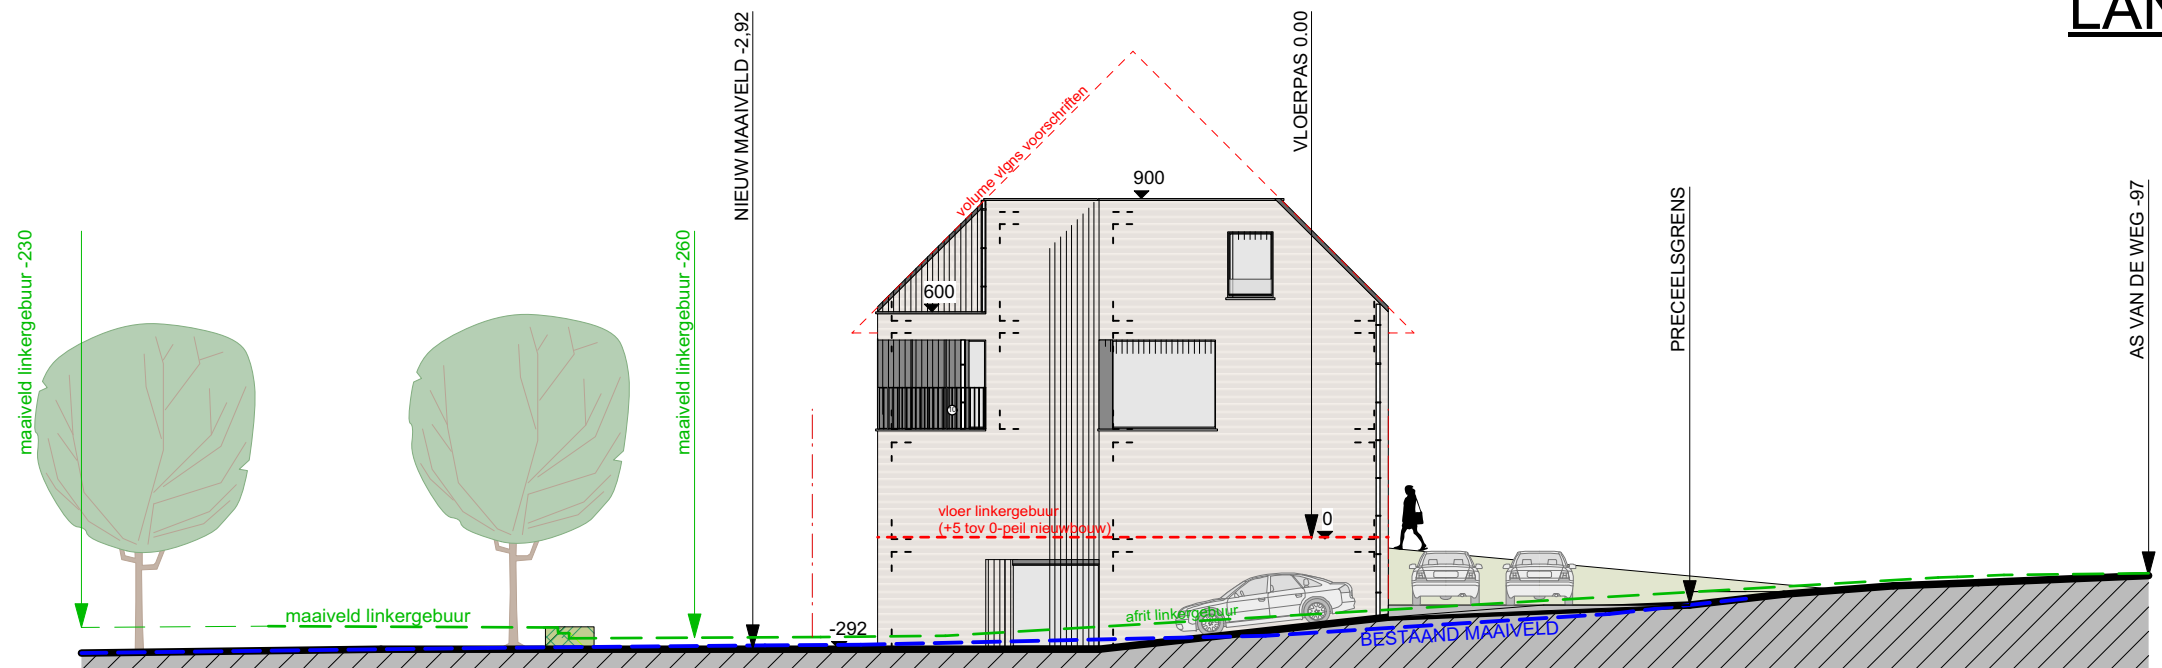


LANGSPROFIEL 1

NIEUWE TOESTAND SCHAAL 1/200



LIGGINGSPAN


SCHAAL 1/20000

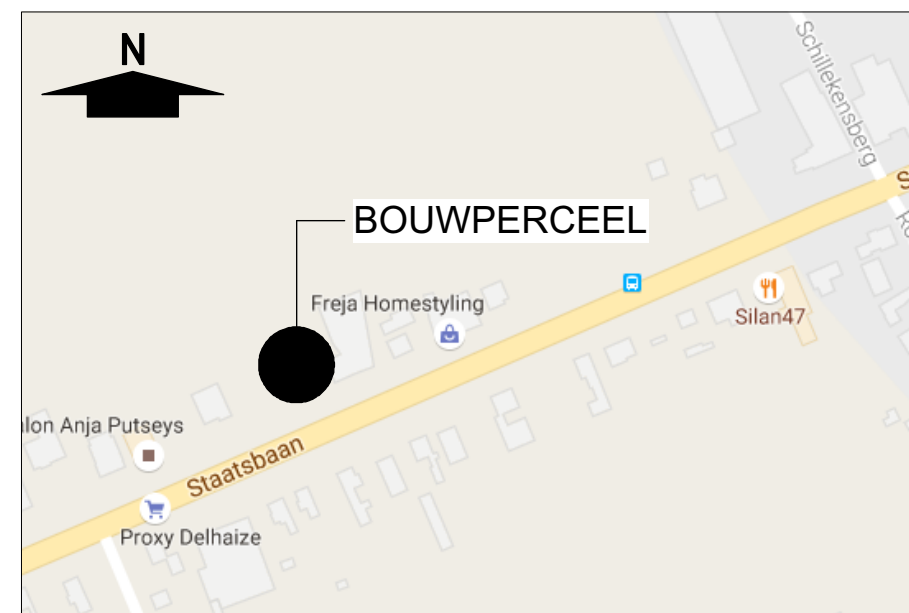


OMGEVINGSPAN

SCHAAL 1/2500



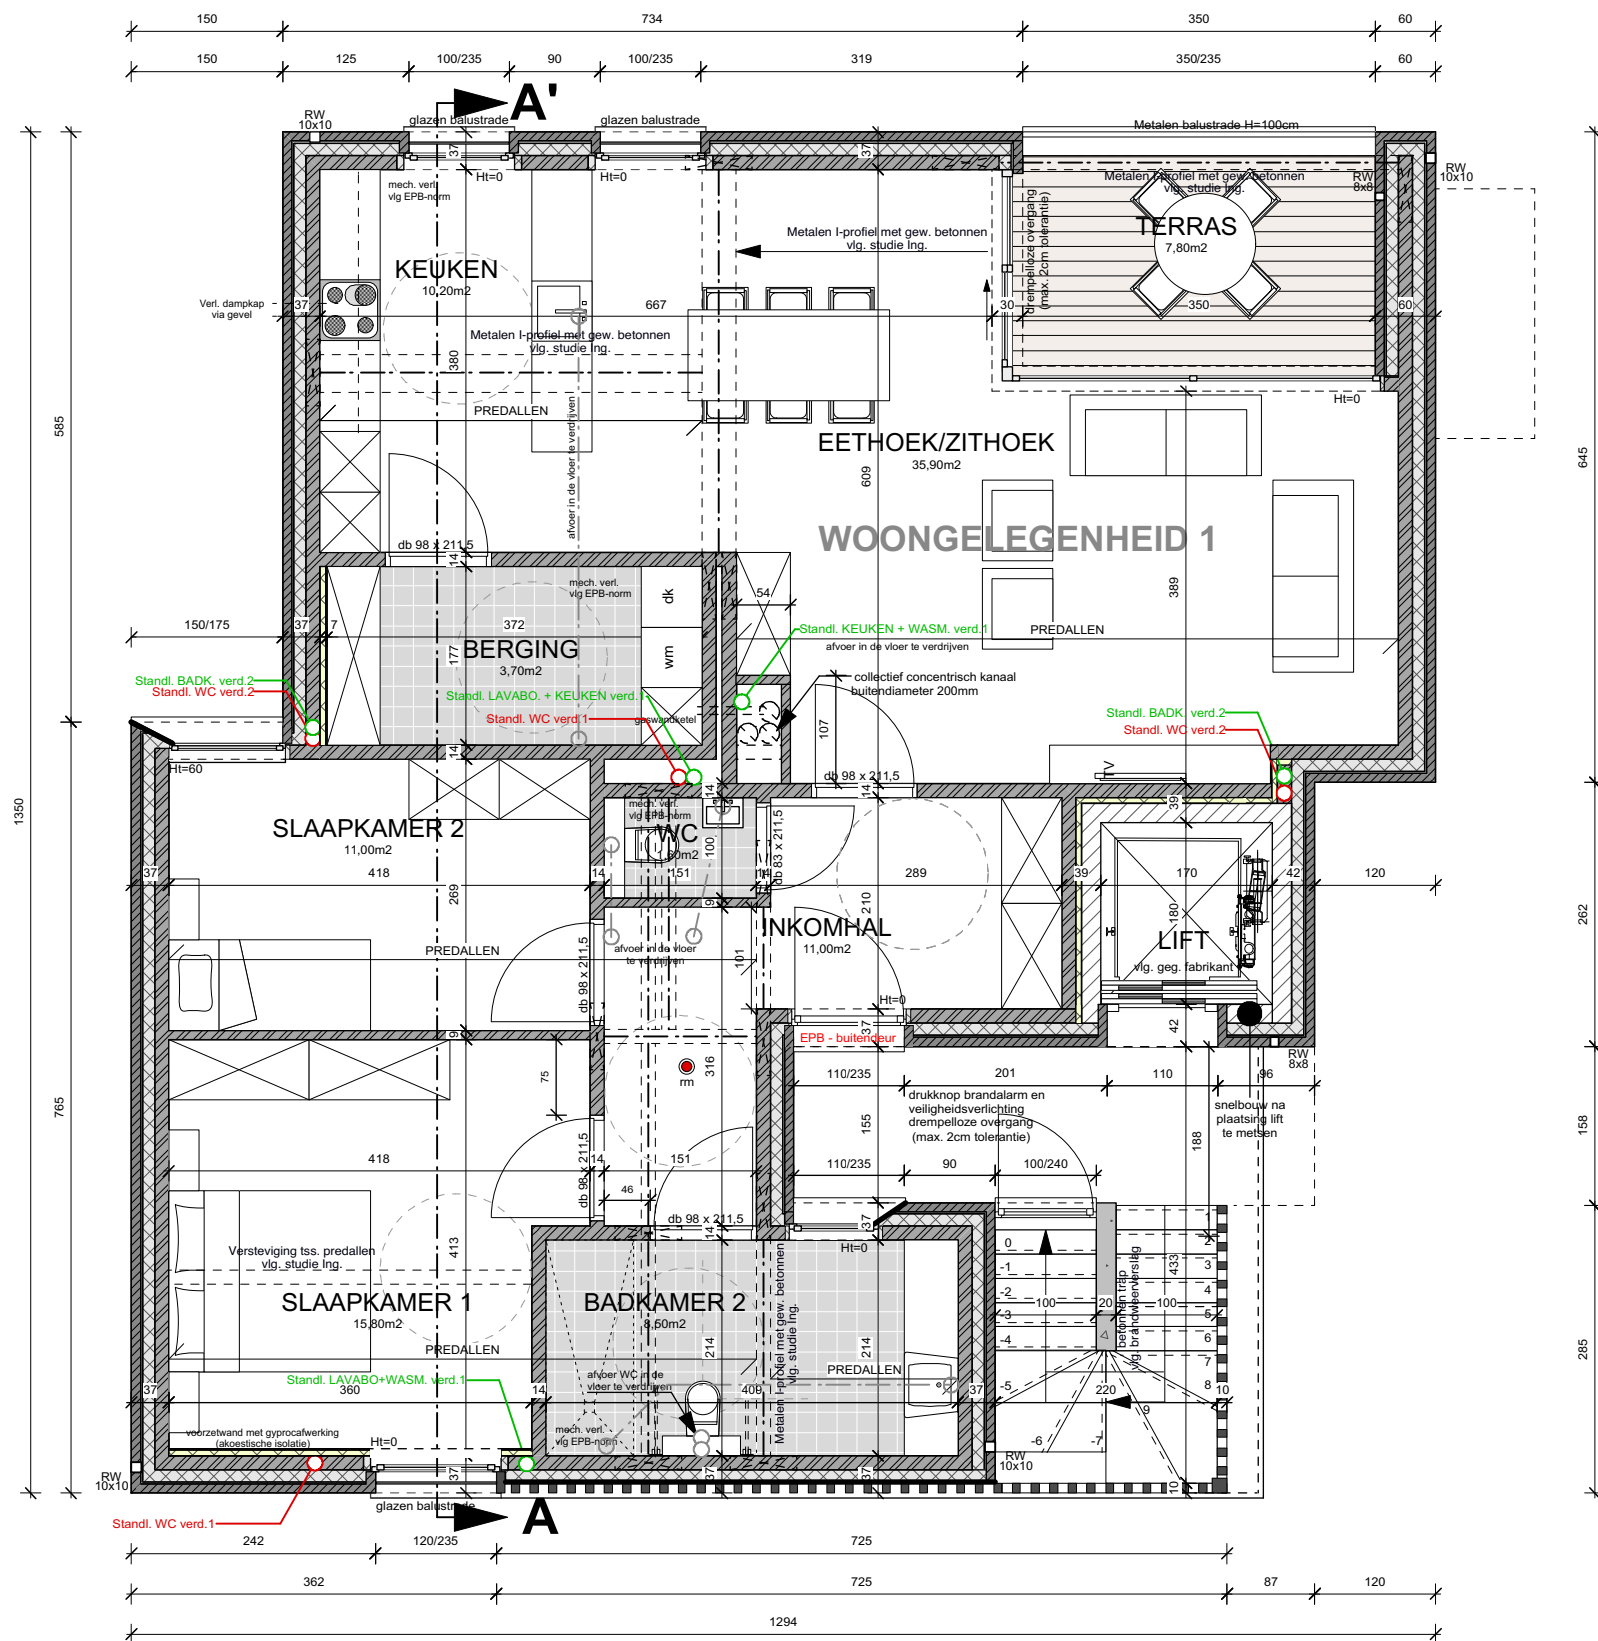


GELIJKVLOERS
SCHAAL 1/75

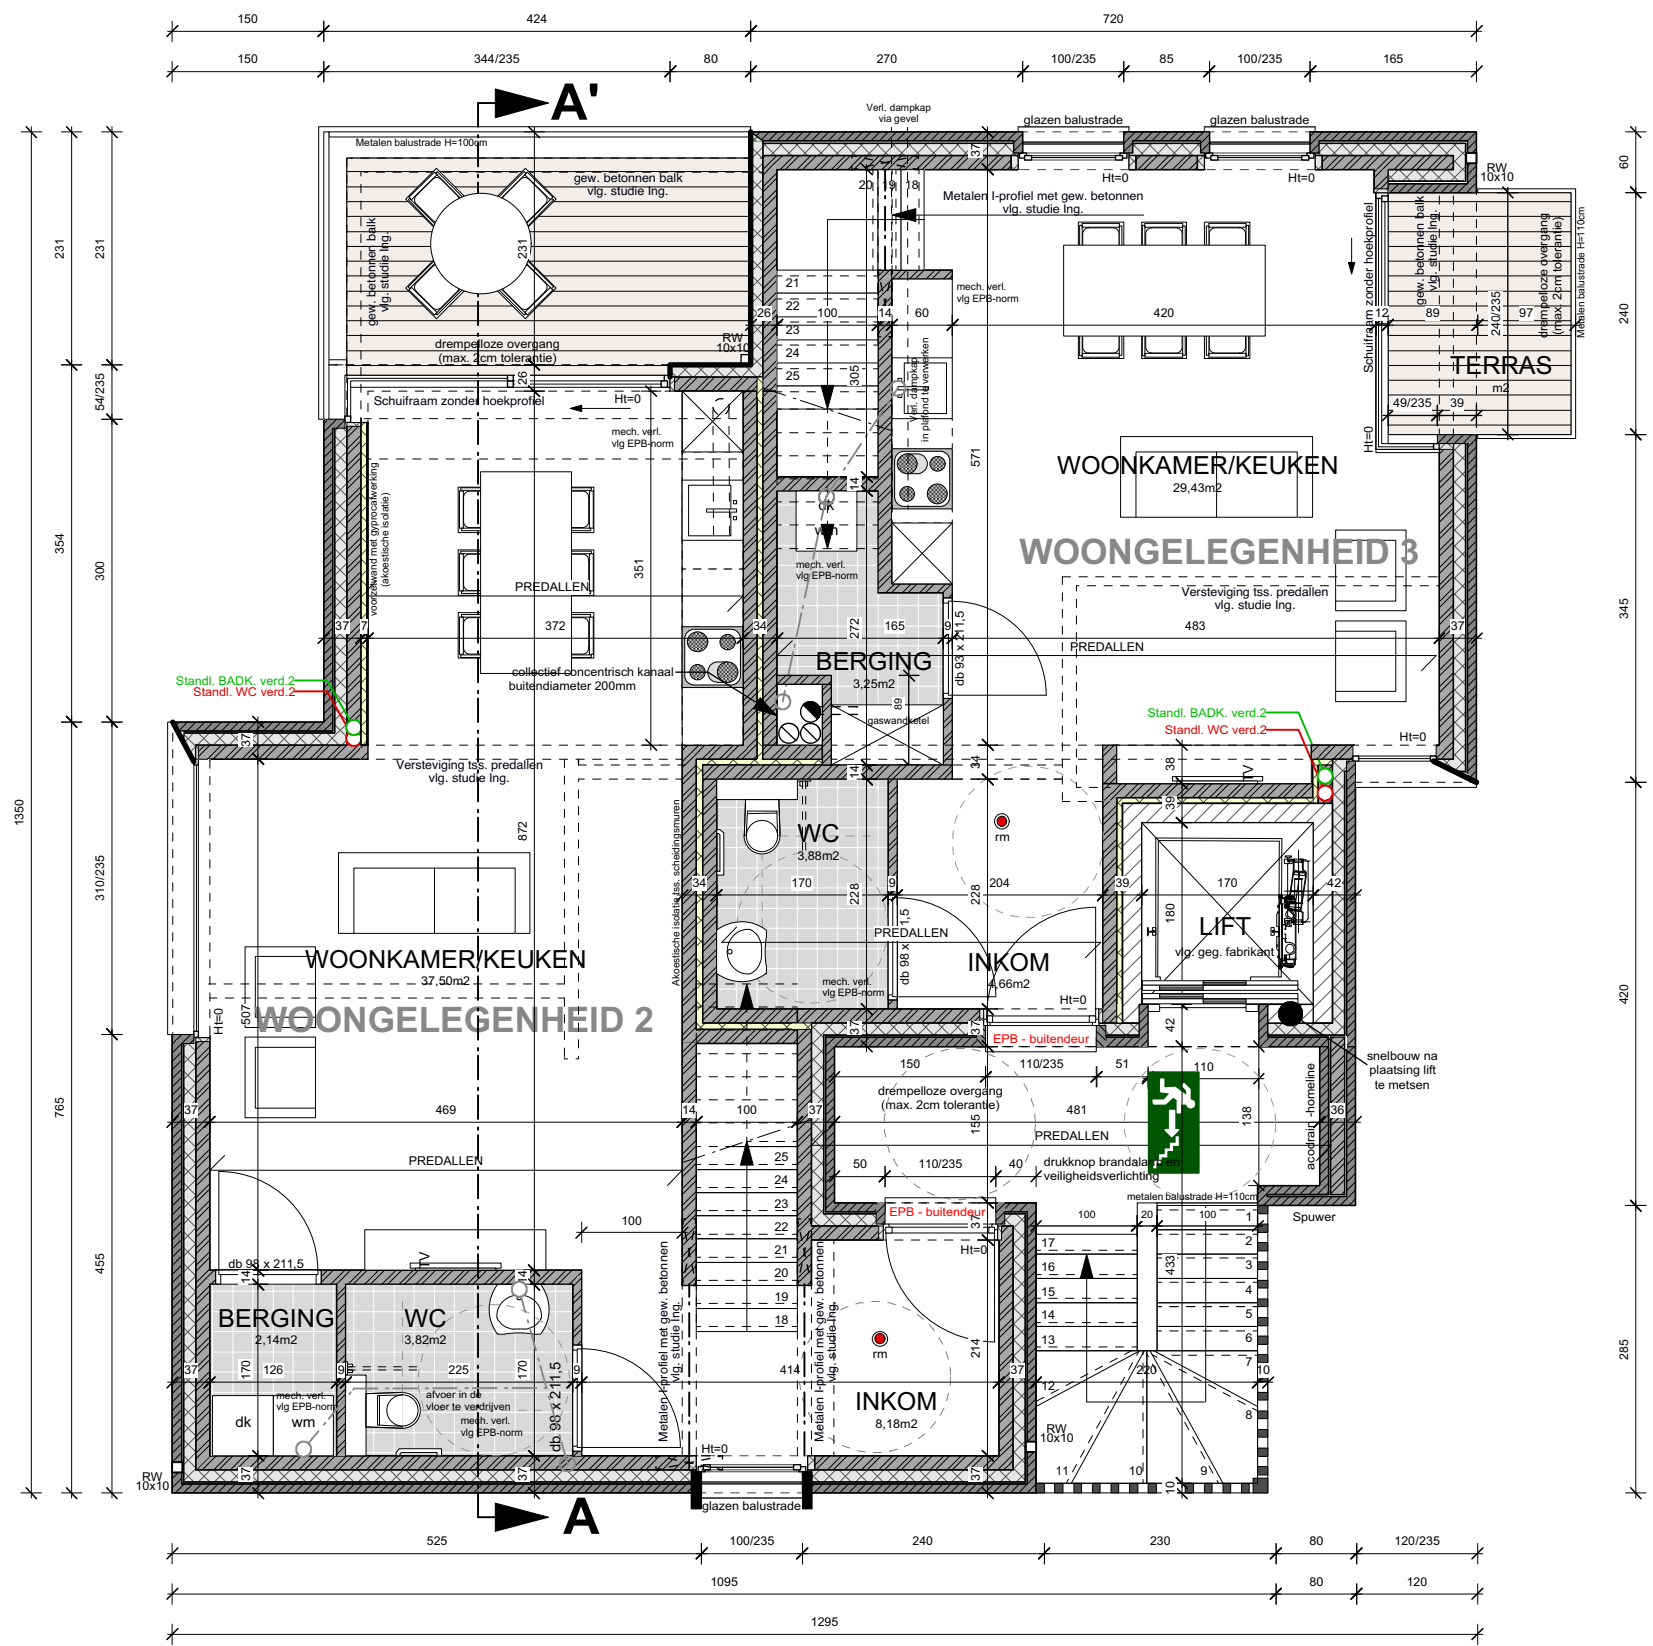

VERDIEPINGSPLAN 1


SCHAAL 1/75

SCHAAL 1/75

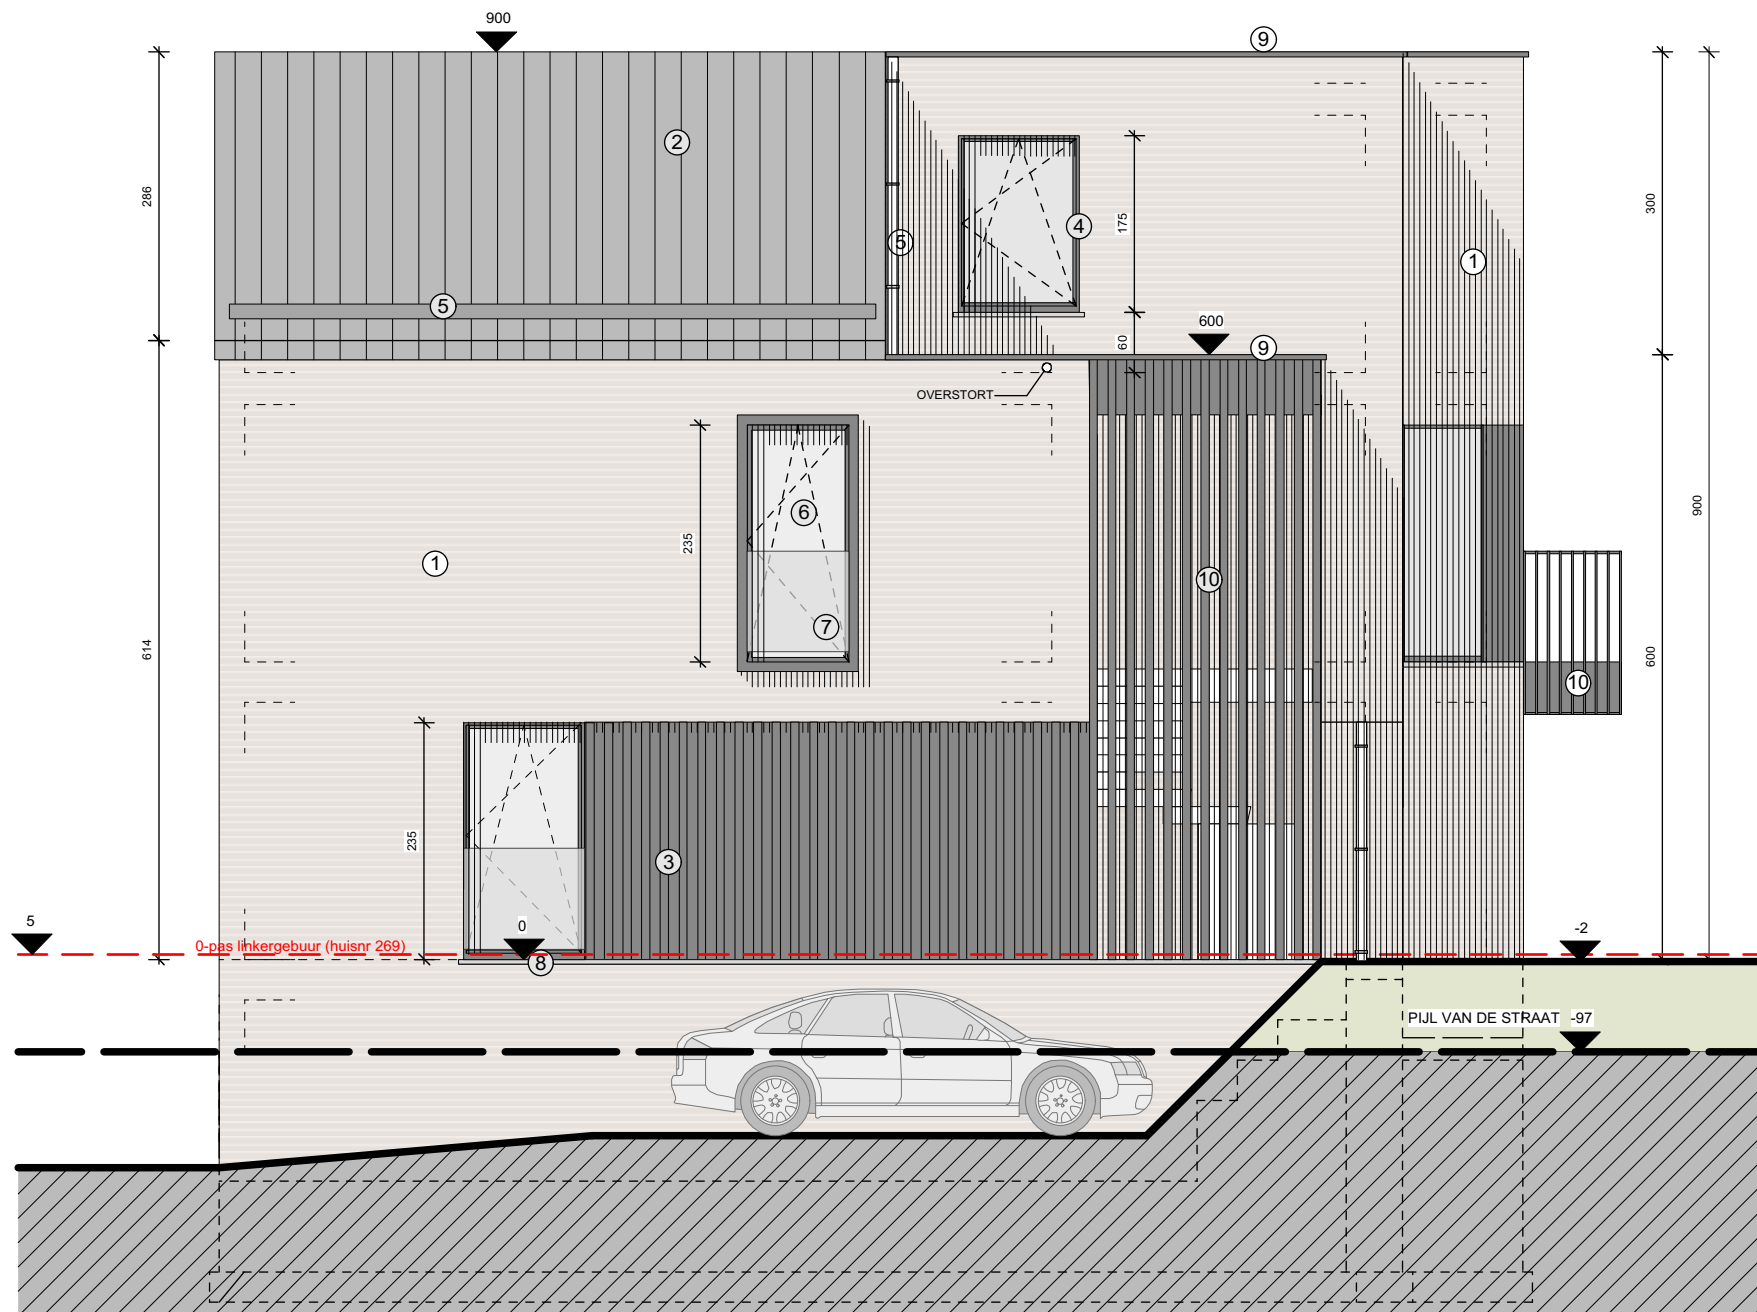


VOORGEVEL
SCHAAL 1/75



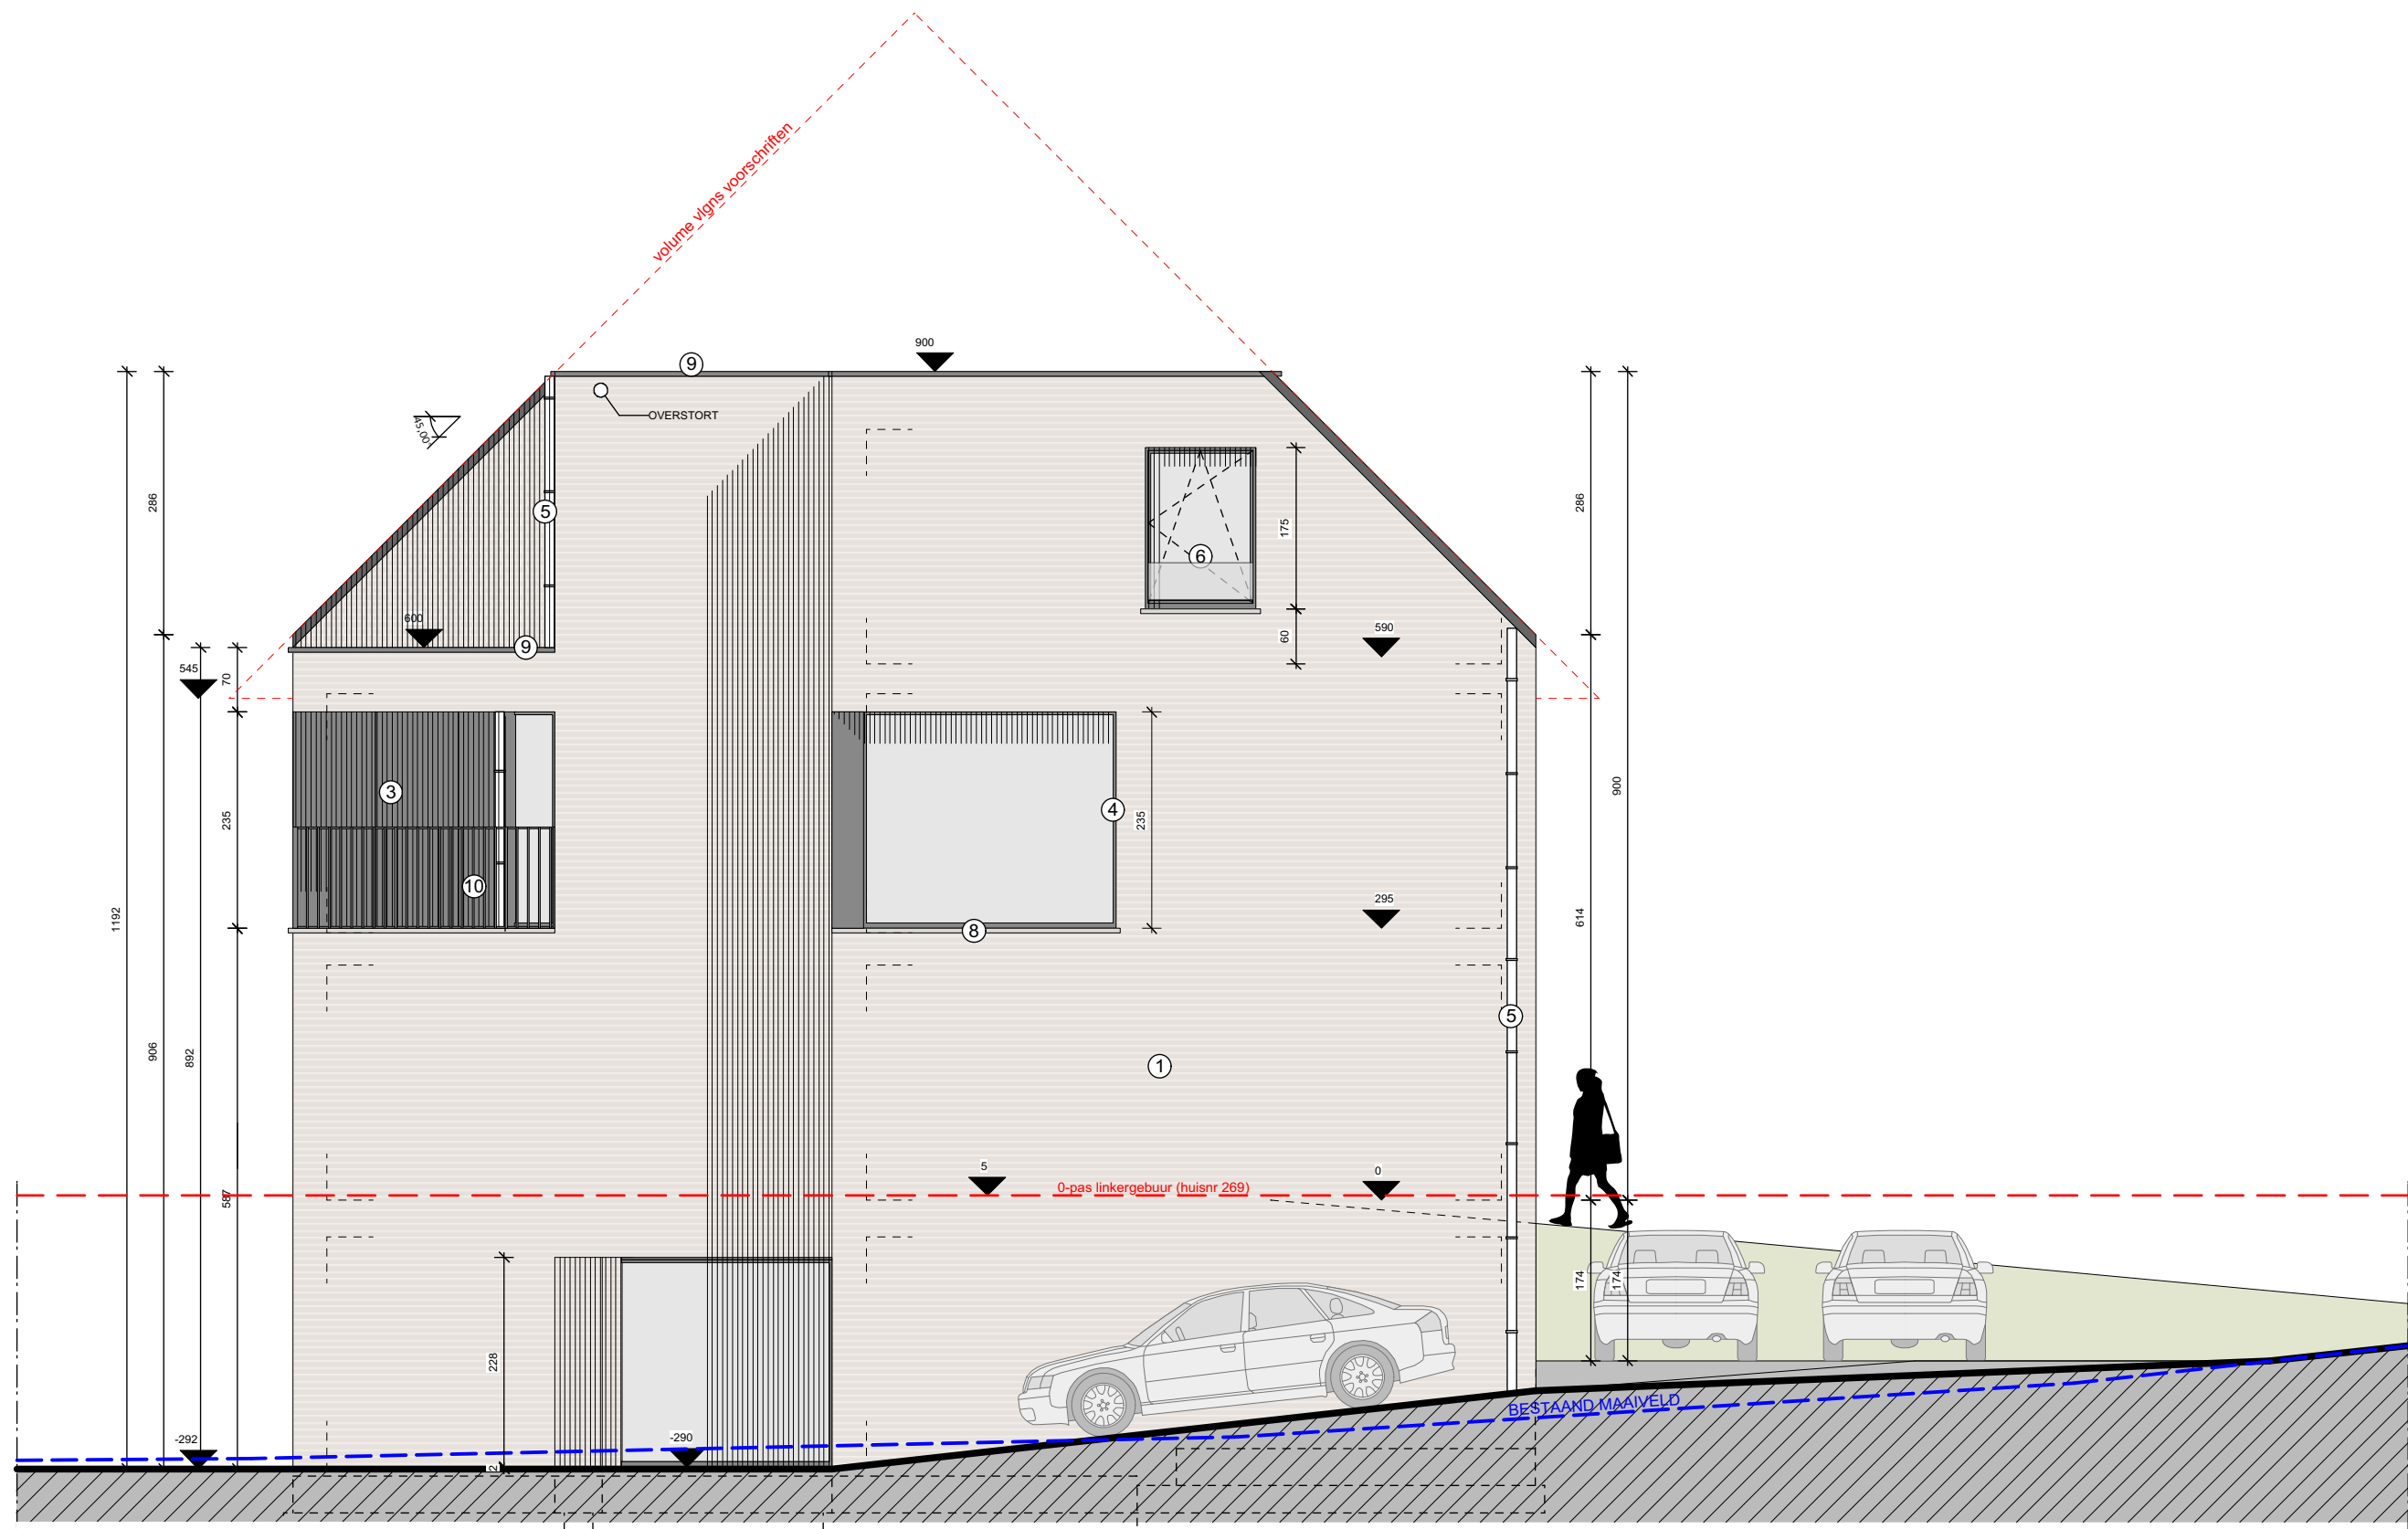


LINKERZIJGEVEL

SCHAAL 1/75

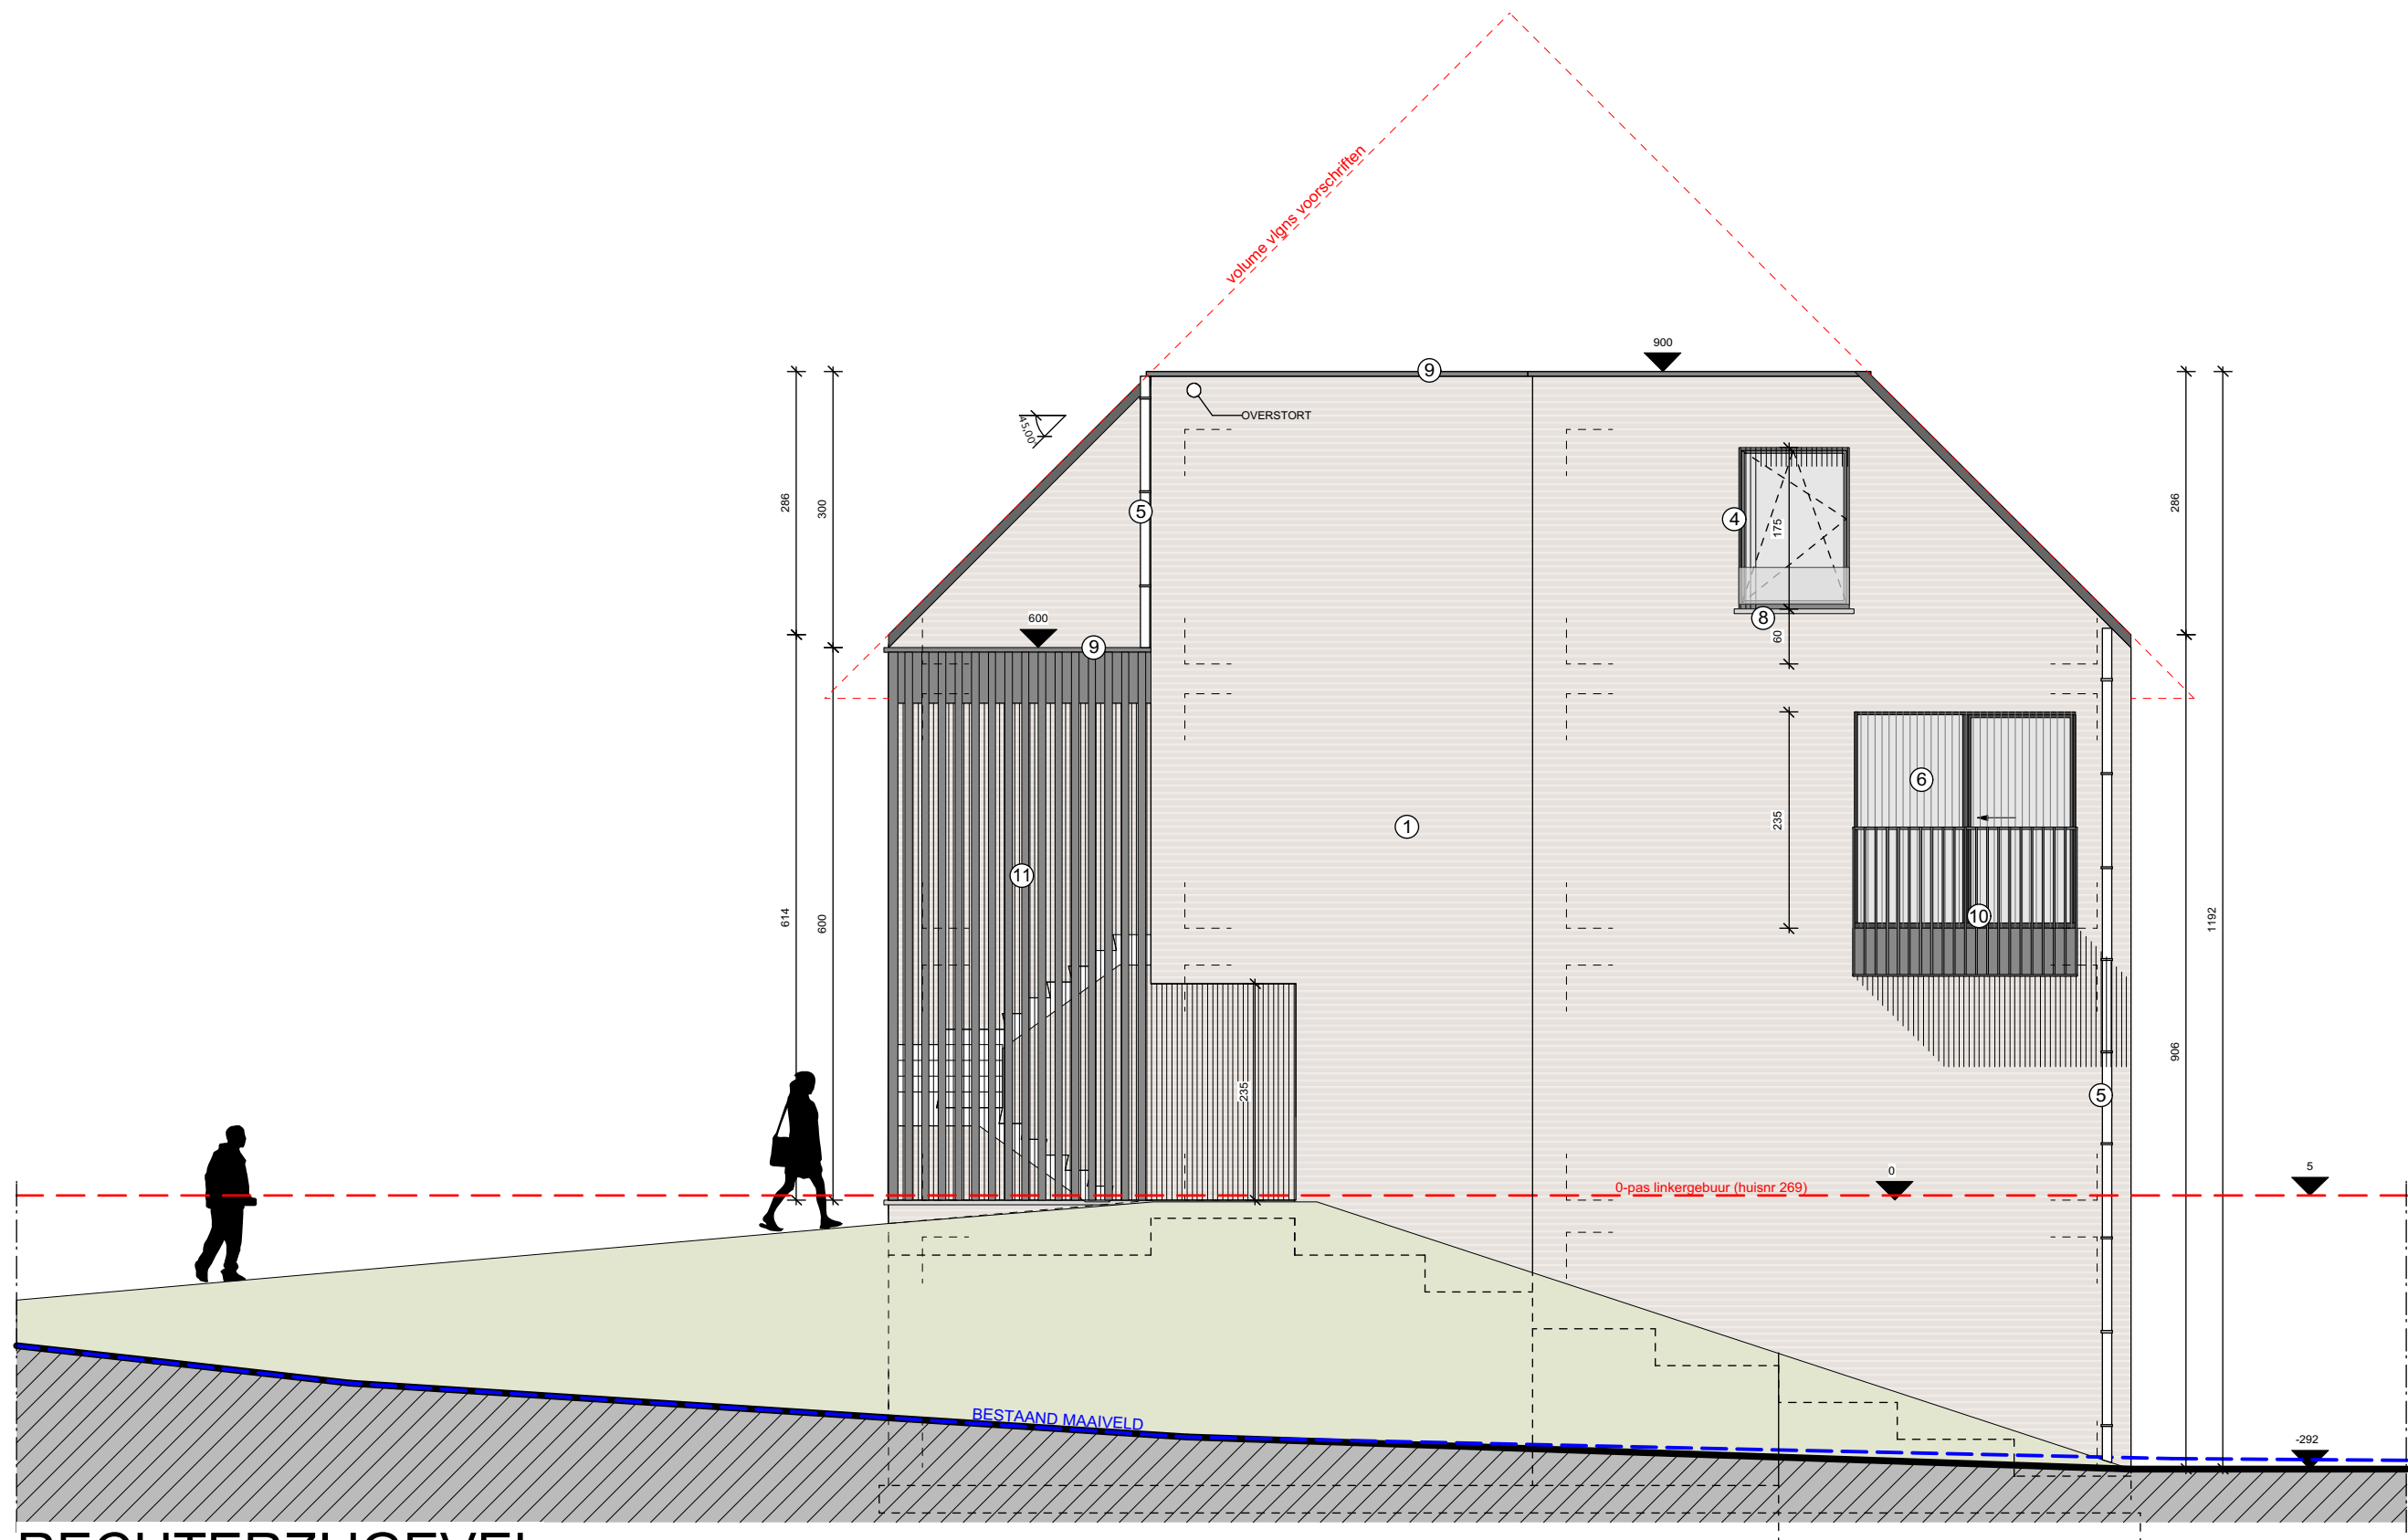

RECHTERZIJGEVEL
SCHAAL 1/75

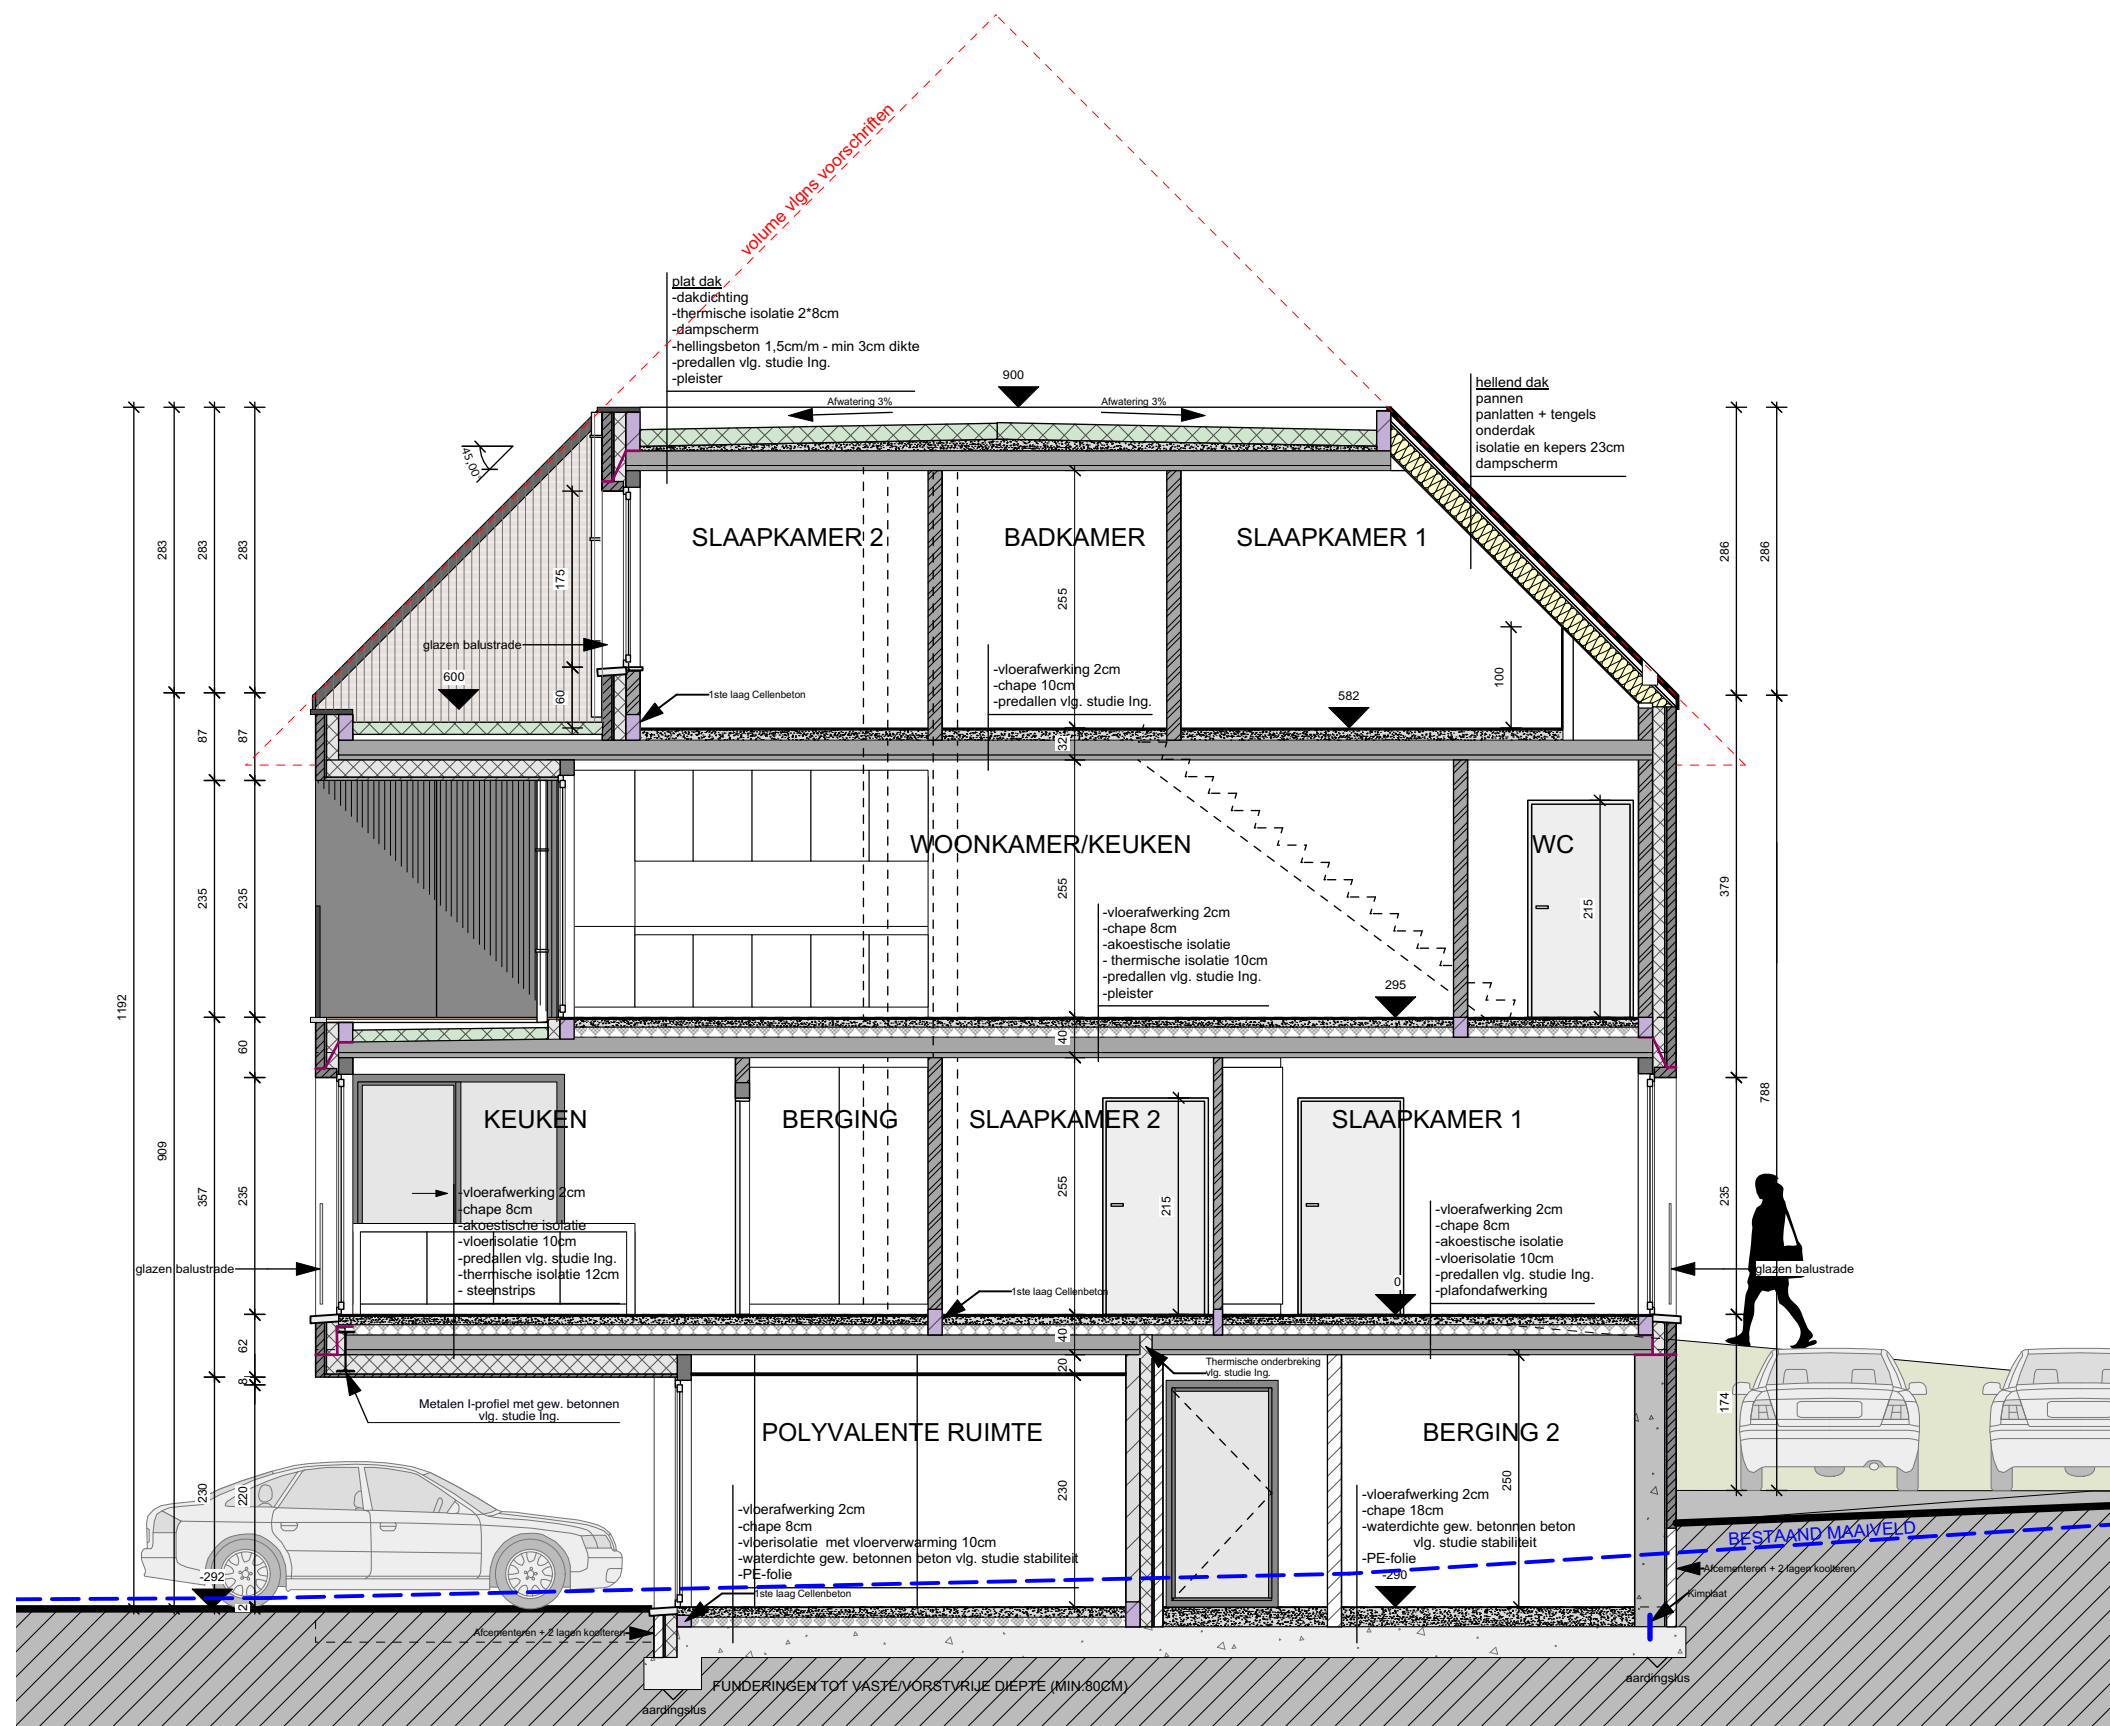

DOORSNEDE A-A'
SCHAAL 1/75